



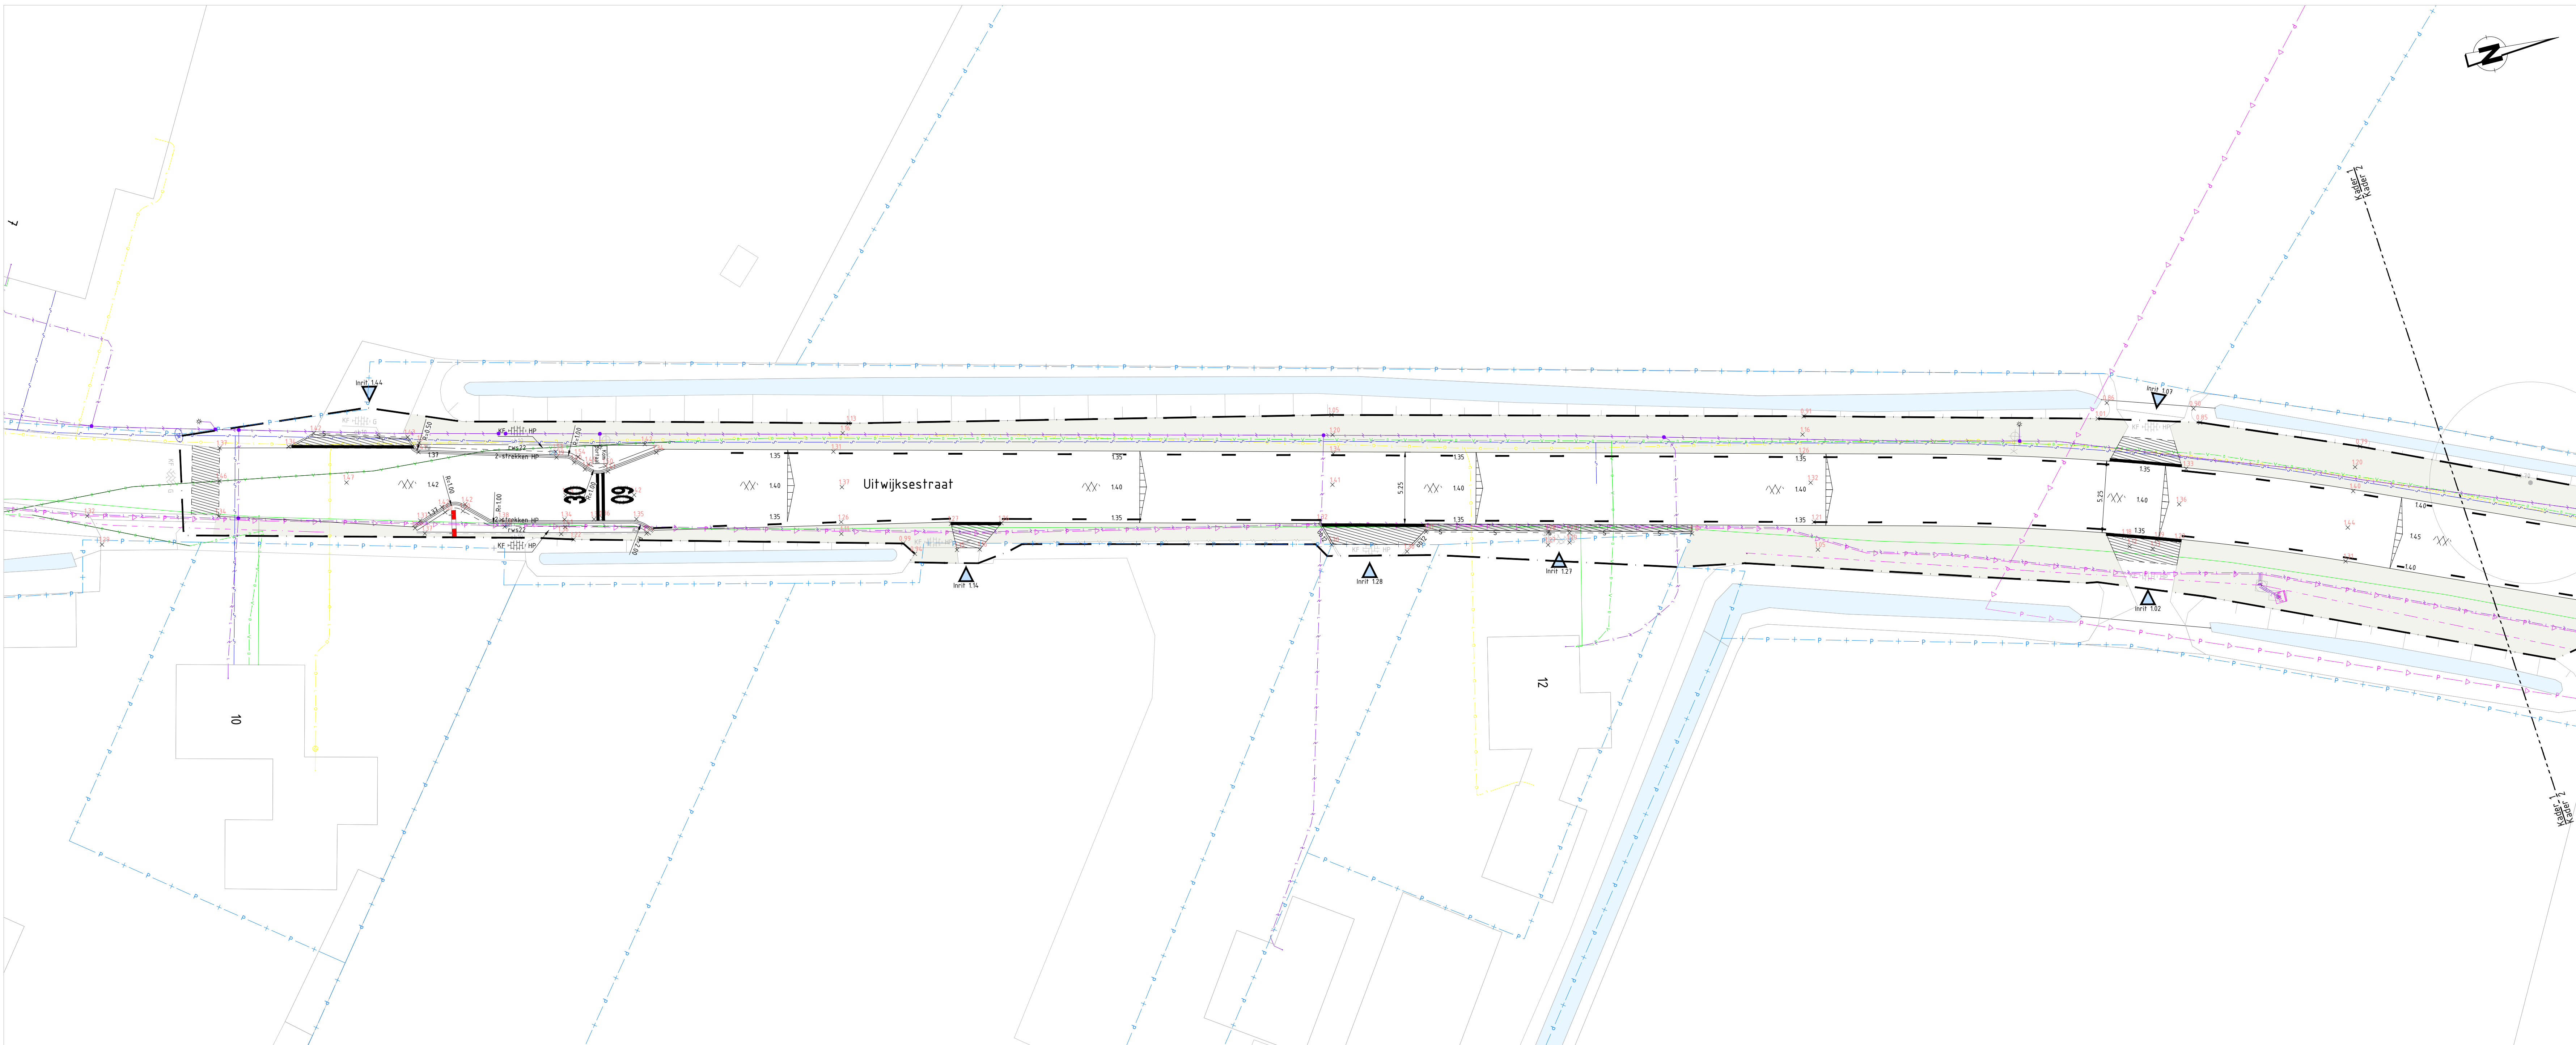

Kader 1
SCHAAL 1: 200

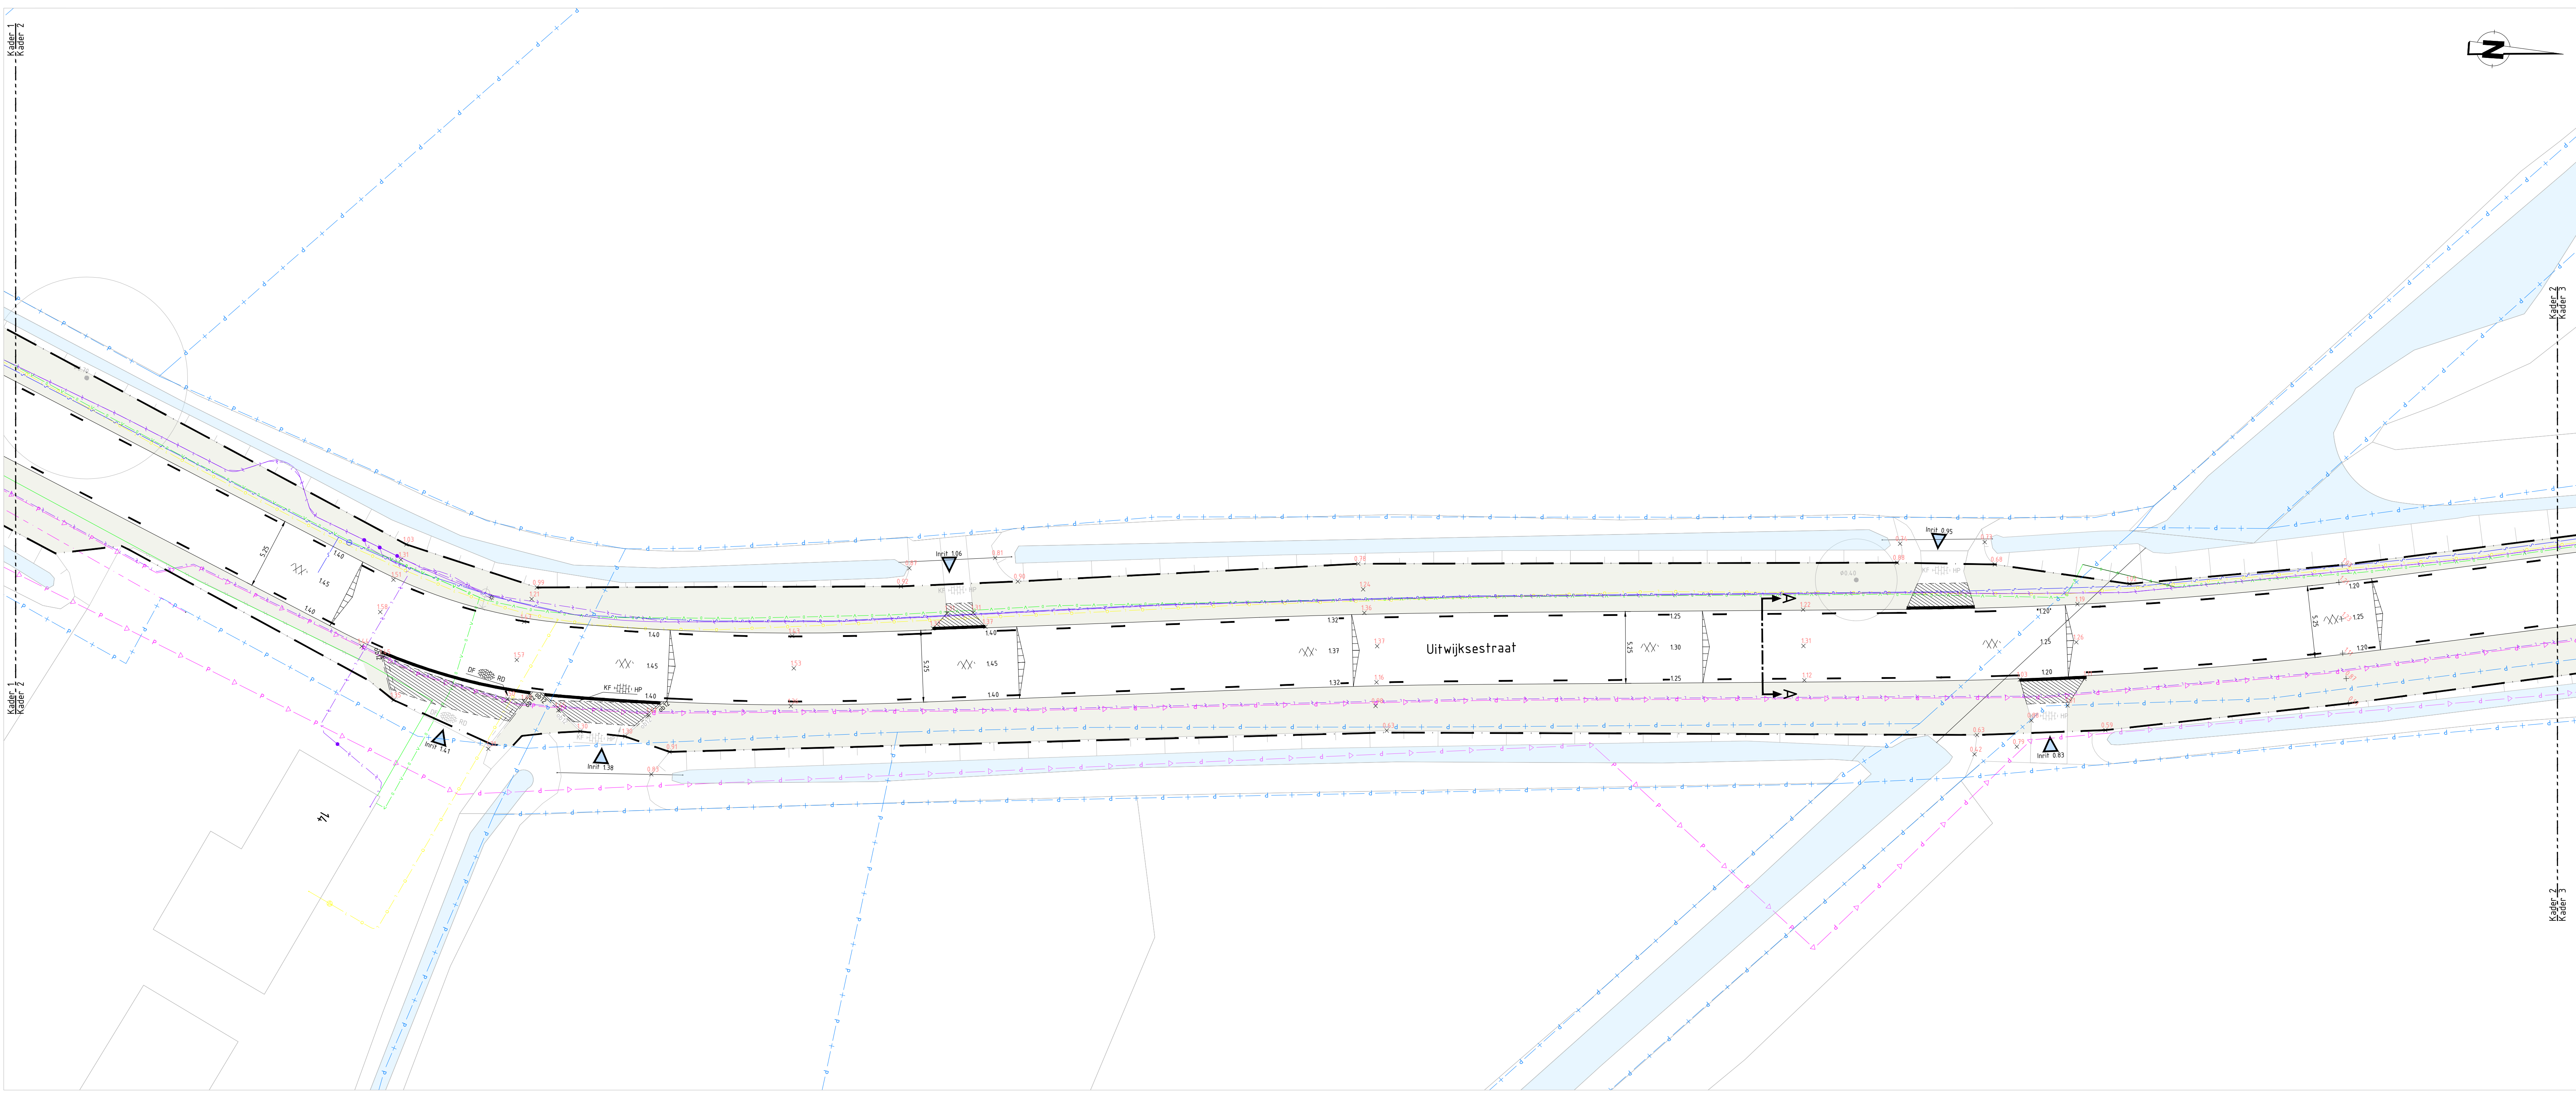

Kader 2
SCHAAL 1: 200

Legenda
Algemeen

- Werkgrens
- Materiaalgrens
- Perceelsgrens
- Nieuwe hoogte t.o.v. NAP in m
- Bestaande hoogte t.o.v. NAP in m
- Verkeerssymbool

Kantopsluiting

- Aanbrengen - Opsluitband 100x200 mm
- Aanbrengen - Opsluitband 100x250 mm
- Aanbrengen - Opsluitband 100x250 mm
- Opnieuw stelen - Opsluitband 100x200 mm
- Opnieuw stelen - Opsluitband 100x250 mm
- Opnieuw stelen - Trochortband 100/100x200 mm
- Opnieuw stelen - Trochortband 100/100x250 mm
- Bestaand - Opsluitband
- Bestaand - Trochortband

Verharding

- Aanbrengen - Betonstraatstenen keilformaat in keperverband, kleur donker grijs
- Aanbrengen - Betonstraatstenen keilformaat in keperverband, kleur enigels rood
- Aanbrengen - Straatbakstenen keilformaat in keperverband, kleur roodbruin
- Aanbrengen - vrijgekomen betondekgel 500x500 mm
- Aanbrengen - Afval
- Aanbrengen - Houtenafval
- Bestaand - Bestaand afval
- Bestaand - Betonstraatstenen keilformaat
- Bestaand - Straatbakstenen keilformaat
- Bestaand - Straatbakstenen keilformaat
- Bestaand - Grind

Riolering

- Aanbrengen - RWS-trochortklok aansluiten op bestaande aansluiting
- Bestaand - drain doorputgat
- Bestaand - DWA inspectieput
- Bestaand - VAA inspectieput
- Bestaand - RWS-trochortklok

Markering

- Aanbrengen - 2 strekken betonstraatstenen, kleur wit
- Aanbrengen - Zone markering van witte betonstraatstenen, 2 strekken en 3 strekken
- Bestaand - Thermoplastische markering 1:1 stroop
- Bestaand - Thermoplastische haken
- Bestaand - Thermoplastische blok

Inrichtingselementen

- Aanbrengen - Schanpblok
- Aanbrengen - Bord D02R
- Aanbrengen - Vrijgekomen verkeerspoort
- Bestaand - Paal
- Bestaand - Schanpblok
- Bestaand - Terreinpaal
- Bestaand - Lichtpaal
- Bestaand - Verkeersbord
- Bestaand - Kunststof paal
- Bestaand - Houten paal
- Bestaand - Straatpaal
- Bestaand - Betonpaal
- Bestaand - Bienenbus
- Bestaand - Afvalbak
- Bestaand - Schanpkef

Vlakvulling

- Afzetten - Bermen
- Herstraten
- Bestaand - Hout
- Bestaand - Bomen incl. standplaats

Legenda
KLIC

- Datavert
- Laag druk geleiding
- Hoge druk geleiding
- Waterleiding
- Laagspanningskabel
- Hederspanningskabel
- Buisleiding gewaarig inhoud
- Drukleiding
- Bekleding vrijervul
- Eis voorvoeringwaarde

Situatieoverzicht
SCHAAL 1: 10000

OPMERKINGEN

- Coördinaatsysteem RD (x, y);
- Maten in meters, tenzij anders vermeld;
- Materiaalmaten in millimeters, tenzij anders vermeld;
- Peilmaten in meters t.o.v. NAP, tenzij anders vermeld;
- Diameters in millimeters, tenzij anders vermeld;
- Maten exclusief kantopsluiting;
- Ligging kabels en leiding zijn ter indicatie.

Versie	Datum	Gerekend door	Omschrijving

Opdrachtgever: **Gemeente Altena**


Project: **Rec. Rijswijksesteeg en Uitwijksestraat in Rijswijk**

Onderdeel: **Incl. KLIC**

Definitief ontwerp

Bestand door	Gerekt door	Vrijgegeven door	Projectnummer	Formaat
TK	JT	JT	2024-08	(A0) 84x1189 mm
Paraaf/Datum	Paraaf/Datum	Paraaf/Datum	Bestelnummer	Schaal 1:200
06-02-2025	06-02-2025	06-02-2025	PB24-41	Tekeningnummer
				Blad 1 / 4
				2024-08-00- NS -02 KL Versie 1.0

Atab civiele techniek
Vrijheidsstraat 51-B
4271 LC Nieuwoudland
T +31 (0)88 820368
E vraag@atabcivieletechniek.nl

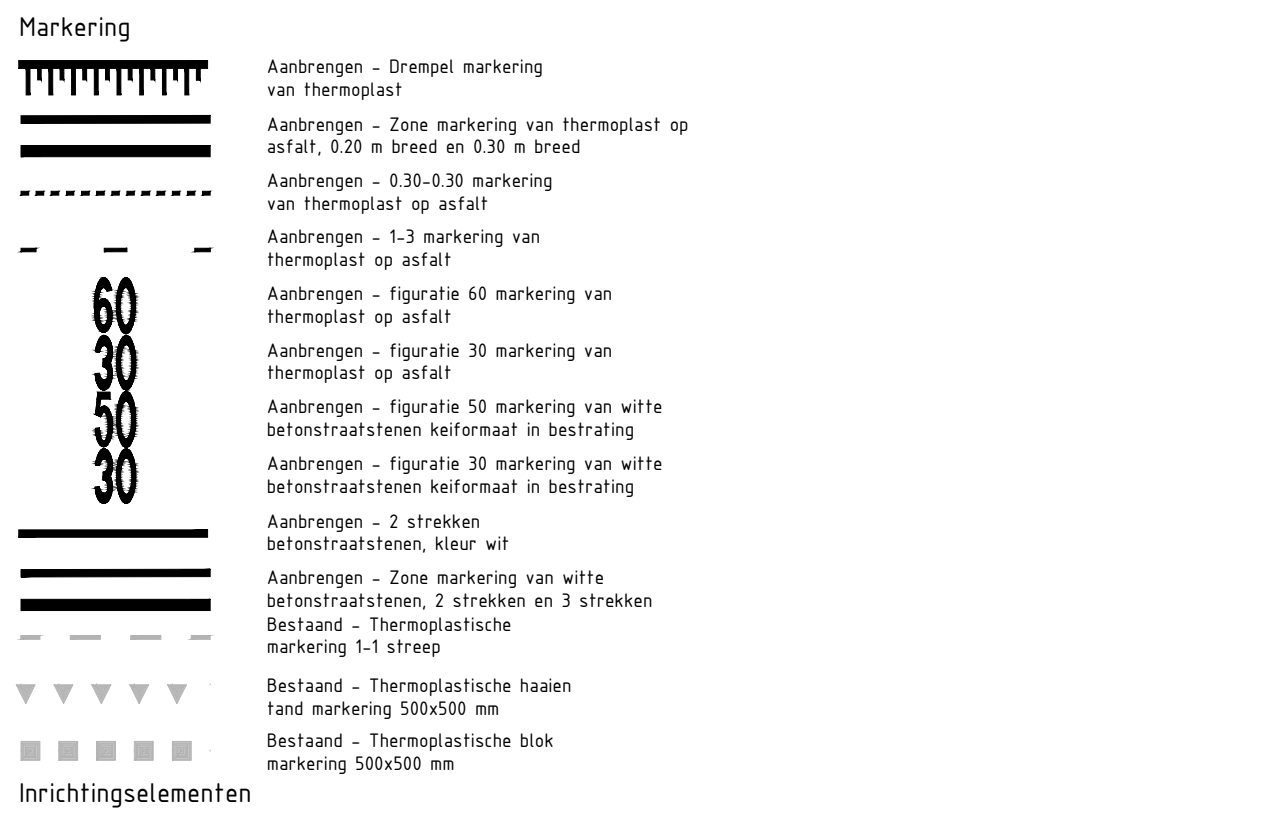

Situatieoverzicht
SCHAAL 1: 10000

OPMERKINGEN

- Coördinaatsysteem RD (x, y);
- Maten in meters, tenzij anders vermeld;
- Materiaalmaten in millimeters, tenzij anders vermeld;
- Peilmaten in meters t.o.v. NAP, tenzij anders vermeld;
- Diameters in millimeters, tenzij anders vermeld;
- Maten exclusief kantopsluiting;
- Ligging kabels en leiding zijn ter indicatie.

Versie	Datum	Gerekend door	Omschrijving

Opdrachtgever: **Gemeente Altena**

Project: **Rec. Rijswijksesteeg en Uitwijksestraat in Rijswijk**

Onderdeel: **Incl. KLIC**

Definitief ontwerp

Bestand door	Gerekt door	Vrijgegeven door	Projectnummer	Formaat
TK	JT	JT	2024-08	(A0) 84x1189 mm
Paraaf/Datum	Paraaf/Datum	Paraaf/Datum	Bestelnummer	Schaal 1:200
06-02-2025	06-02-2025	06-02-2025	PB24-41	Tekeningnummer
				Blad 1 / 4
				2024-08-00- NS -02 KL Versie 1.0

Atab civiele techniek
Vrijheidsstraat 51-B
4271 LC Nieuwoudland
T +31 (0)88 820368
E vraag@atabcivieletechniek.nl



Situatieoverzicht
SCHAAL 1: 10000

OPMERKINGEN

- Coördinaatsysteem RD (x, y);
- Maten in meters, tenzij anders vermeld;
- Materiaalmaten in millimeters, tenzij anders vermeld;
- Peilmaten in meters t.o.v. NAP, tenzij anders vermeld;
- Diameters in millimeters, tenzij anders vermeld;
- Maten exclusief kantopsluiting;
- Ligging kabels en leiding zijn ter indicatie.

Versie	Datum	Gerekend door	Omschrijving

Opdrachtgever: **Gemeente Altena**

Project: **Rec. Rijswijksesteeg en Uitwijksestraat in Rijswijk**


Onderdeel: **Incl. KLIC**

Definitief ontwerp


Bestand door	Gerekt door	Vrijgegeven door	Projectnummer	Formaat
TK	JT	JT	2024-08	(A0) 84x1189 mm
Paraaf/Datum	Paraaf/Datum	Paraaf/Datum	Bestelnummer	Schaal 1:200
06-02-2025	06-02-2025	06-02-2025	PB24-41	Tekeningnummer
				Blad 1 / 4
				2024-08-00- NS -02 KL Versie 1.0

Atab civiele techniek
Vrijheidsstraat 51-B
4271 LC Nieuwoudland
T +31 (0)88 820368
E vraag@atabcivieletechniek.nl



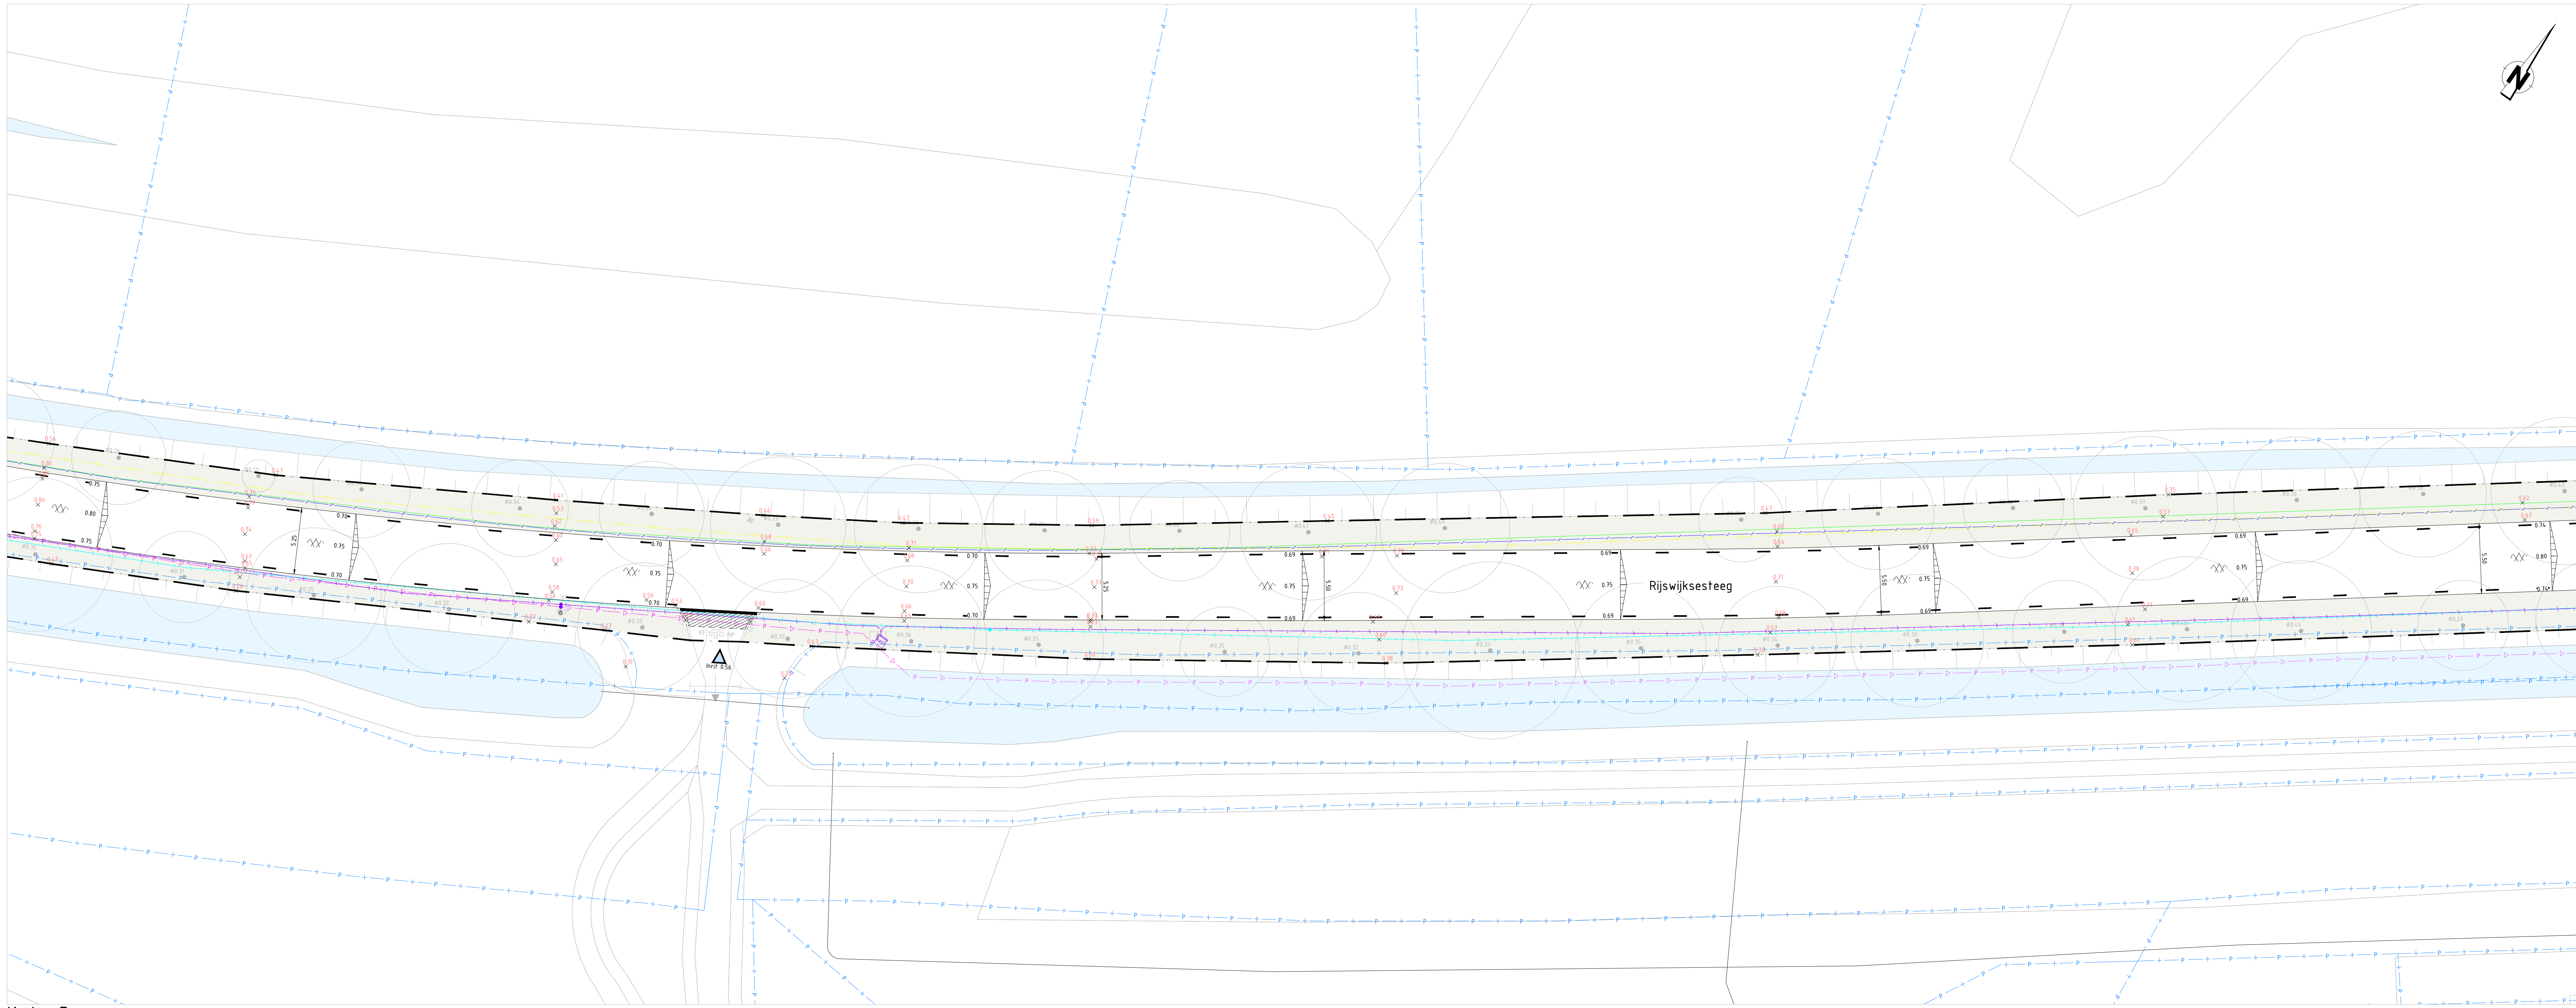

Kader 7
SCHAAI 1: 200

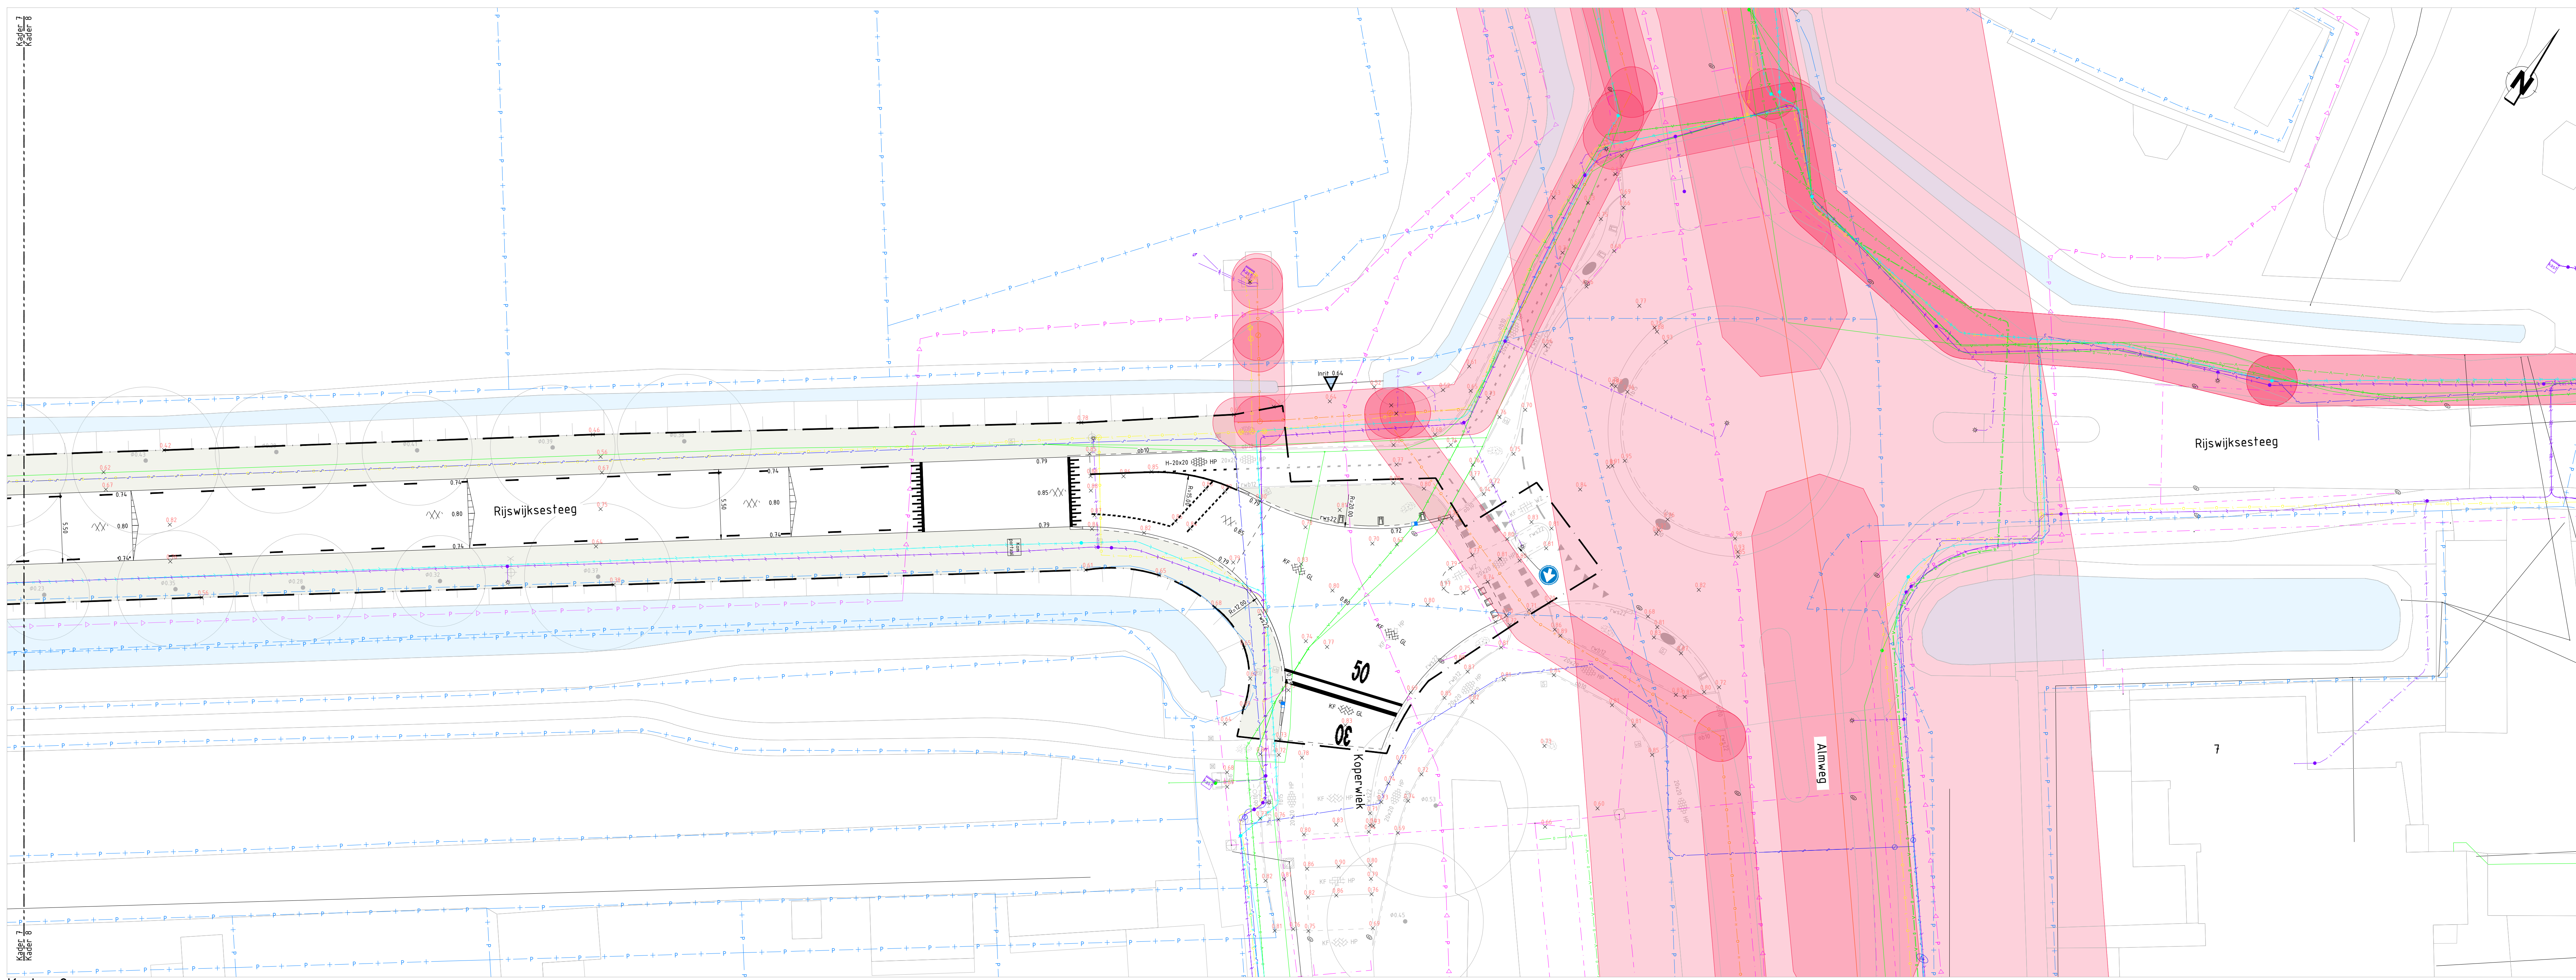

Kader 8
SCHAAI 1: 200

Legenda Algemeen

- Werkings
- Materialgrens
- Perceelgrens
- 0.00
- Beziende hoogte t.o.v. NAP in m
- Verkeersregels

Kantopsluifing

- 0.00
- 0.02
- 0.03
- 12.