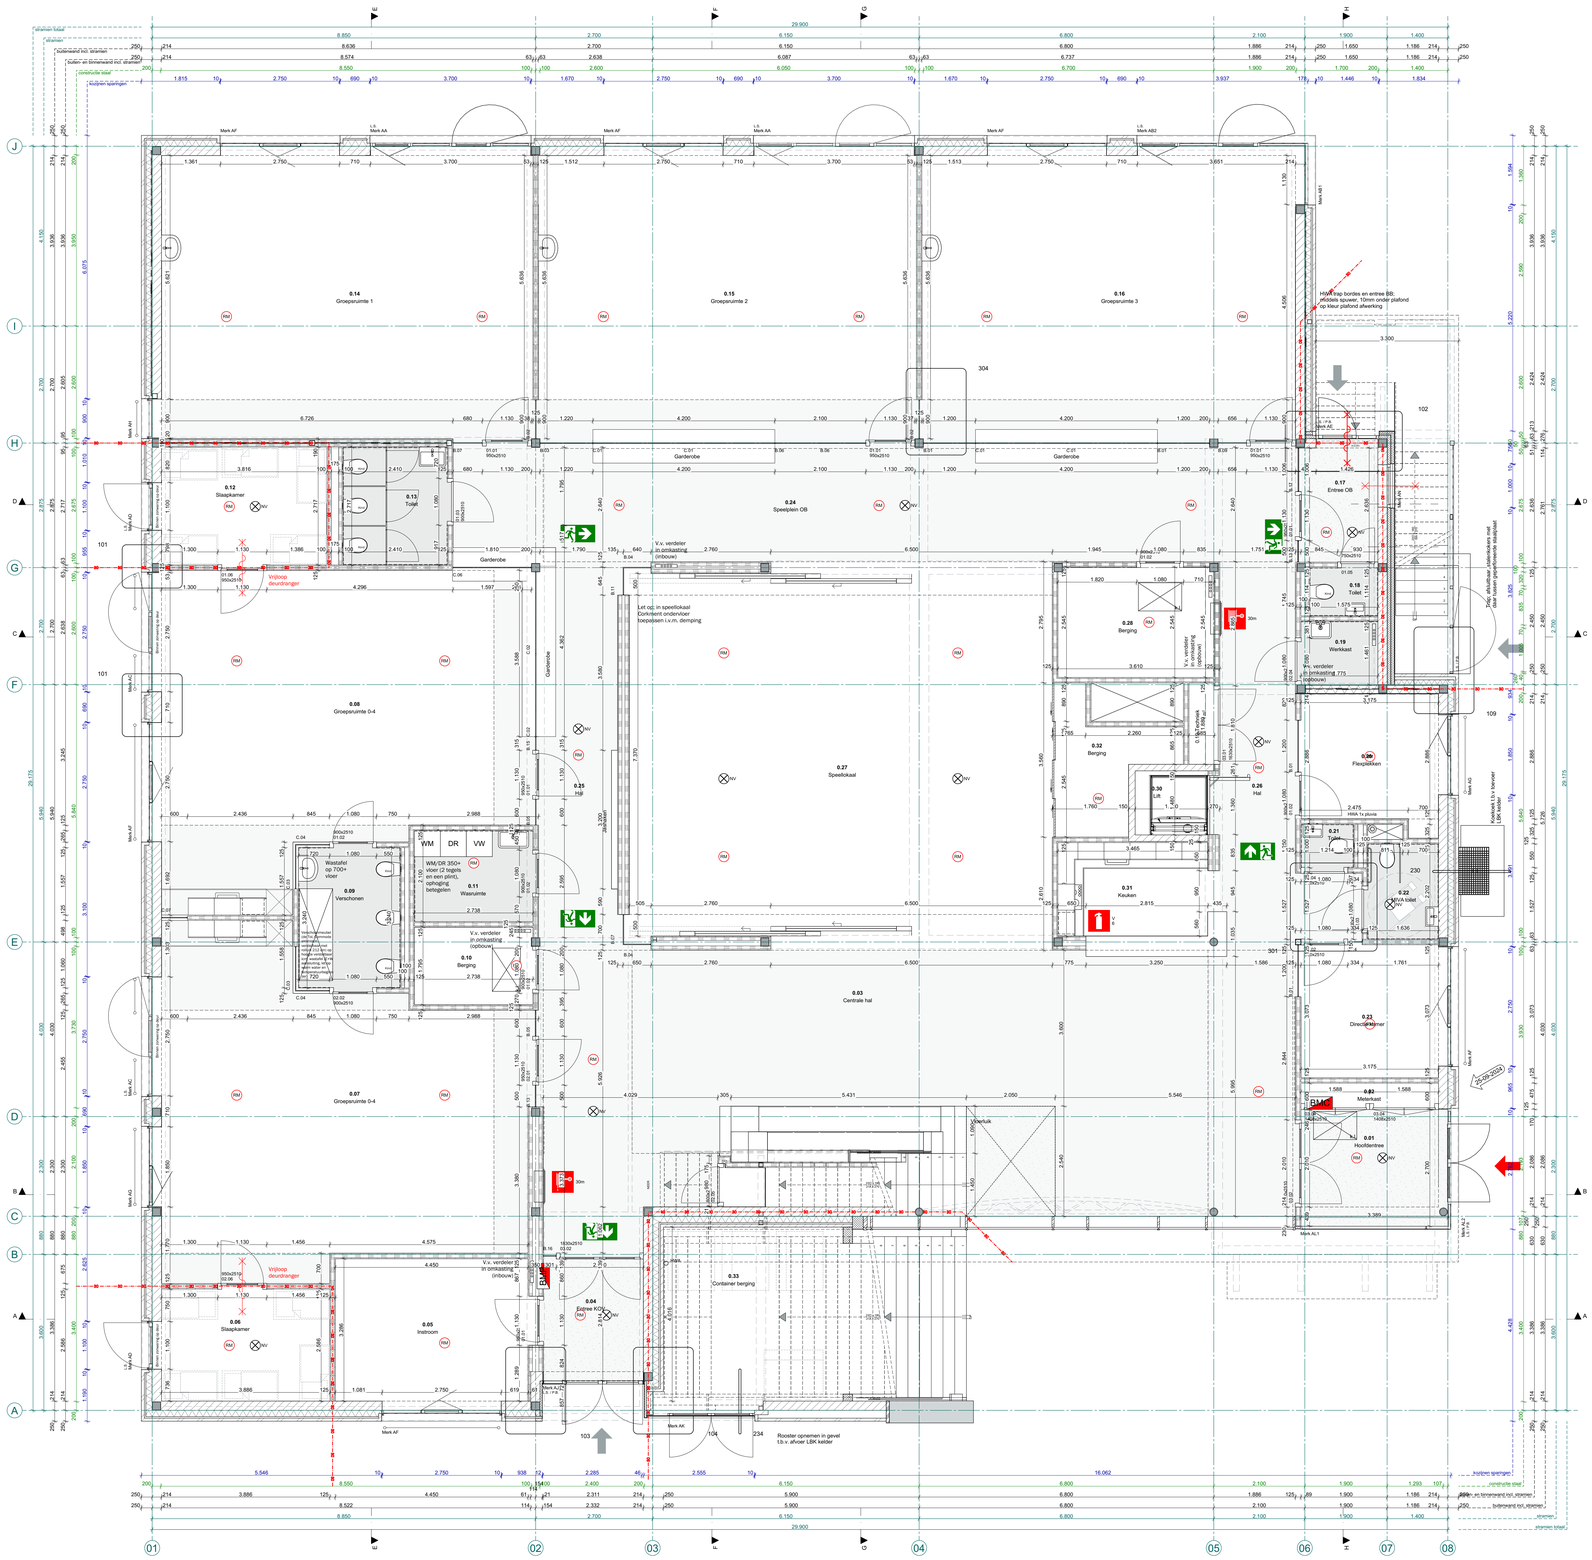

RENVOOI bouwkundig

Materialen (diverse dikten mogelijk)

- kalkzandsteen
- isolatie
- metalwerk
- metalstuifwand
- gipsplaat
- hout
- staal
- beton i.h.a. gestort
- prefab beton

Materialen samengesteld

- spouwmuur Rc; min. 4,7
- dakrooier Rc; min. 6,3
- verdiepingvloer v.z.v. verlaagd plafond
- vloer op de begane grond Rc; min. 5,7
- metalstuifwand, dikte vlgs. ptg.
- buitengevel isolatie Rc; min. 4,7

Symbolen Brand

- brandbluswapen in kast + handmelder volgens NEN-EN 671-1
- handblusser, geschikt voor de brandklassen A en B
- handblusser, geschikt voor de blmuntu/ aerosbrandes
- handblusser, geschikt voor de brandklassen A (vetbranden)
- ruimtes worden voorzien van brandmelder(s) aangesloten op de brandmeldinstallatie (NEN 2535) ontruimingsalarmsiatete (conform NEN 2575)
- brandmelk- en ontruimingsalarmsiatete (bedieningspaneel)
- vluchtroute aanduiding (in aangegeven richting)
- ruimte voorzien van noodverlichting min. 10 lux gemeten op vloerniveau
- 30 minuten brandwerende scheiding (WBDBO)
- 30 minuten brandw. kozijn/pui (WBDBO)
- 30 minuten brandw. zelfsl. deur (WBDBO)
- L.S. sluitklikker te openen zonder gebruik te maken van een tas voorwerp (knop cilinder toepassen) volgens NEN-EN 179
- P.B. deur voorzien van anti-paniekslot volgens NEN-EN 1125
- brandweeringang
- overige ingangen
- Brandhaspels in nissuvakat plaatsen, klat op rekur van de gevel, 1,5 m boven de vloer, zichtbaar en bereikbaar, bemoeiniem.i.B.a. kast op 1200+ vlaar, lenzij anders aangegeven

Vloer/dak afwerkingen

- kunststof vloertrim (vloeistofdicht) volgens NEN 2778
- Afwerking volgens monolwerking toepassing
- schoonloopmat
- Dakbedekking

Renvooi

- Bouwbesluit afd. 3.5 woning van vocht artikel 3.23 Waterpanene, kunststof vloeistoer (vloeistofdicht) NEN 2778
- wandbeglg. (vloeistofdicht) Bouwbesluit afd. 3.5 woning van vocht artikel 3.23
- kruipluik in vloer (luchtdicht uitvoeren) Bouwbesluit afd. 3.5 woning/ongelijkheid van schadelijke stoffen en ontwerende straling
- Bouwbesluit Rb: 4.4 artikel 4.22 Vrje doorgang 0,80 m en ten minste 2,0m vrije hoogte. 900 x 2.300mm + dagmaat (doorgang + 850mm)
- toilettes vrij hangend met inbouwreservoir hoogte 430+ afgewerkte vloer b.k. porselein hoogte 470+ afgewerkte vloer Mmta b.k. porselein
- kinder toilettes vrij hangend met inbouwreservoir hoogte 350+ afgewerkte vloer b.k. porselein
- Pelhoogbas
- Wtpfmk. 18mm/m
- Hemelwaterafvoer middels pluvialrs, via interne leidingschacht; isoleren
- Noodverlaten, via opening in gevelmetselwerk, capacitief volgens eigene constructeur; tromgeving n.t.b.
- buitenzonwering, screens
- Glasen: beluchtiate v.z.v. handrel rond. 1000+ vloer boven op het glas, Handregel 700+ vloer langs glas gemonteerd

Geluidswering

luchtgeluidisolatie (I n.v.)

groepsruimte	>	groepsruimte	39 dB
dicht schuifdeur aanwezig tussen lokalen			34 dB
groepsruimte	>	verkeerse. leerplein	31 dB
groepsruimte	>	hal/ gang	31 dB
kantoor	>	verkeersruimte	31 dB

Geluidswering volgens RVO Frisse scholen 2021

Trappen en vloeraftscheidingen

trappen	optrede en aantrede volgens ptg
balustraden	1.000+ afgewerkte vloer
leuningen	850+ voorkant traptreede

Bouwbesluit

intrekweerstand: weerstandsklasse 2; deuren, ramen en kozijnen vlgs NEN 5096 en Bouwbesluit 2012 afd. 2.15 uitvoeren.

vloerafscheidingsconstructies moeten voldoen aan NEN 6702 en Bouwbesluit 2012 afd. 2.3

wandbeglg in toiletten met voorpotten en douches over volle wandhoogte (vloeistofdicht) vlgs Bouwbesluit 2012 afd. 3.5 artikel 3.23

Installaties:
- verlichtingsinstallatie dient te voldoen, vlgs Bouwbesluit 2012 afd. 6.1
- drinkwater- en warmwatervoorziening dienen te voldoen aan NEN 1006. vlgs Bouwbesluit 2012 afd. 6.3 artikel 6.12 en 6.13
- afvoer van afvalwater (vuilwater) dient te voldoen aan NEN 3215, vlgs Bouwbesluit 2012 afd. 6.4 artikel 6.16 en 6.17
- afvoer van afvalwater (HWA) en hemelwater (HWA) dient te voldoen aan NEN 3215, vlgs Bouwbesluit 2012 afd. 6.4 artikel 6.16 en 6.17. HWA's zijn weggewerkt achter houtdeel gevels, niet in het zicht

beschermingslagen tellen en muren voldoet aan Bouwbesluit 2012 afd. 3.10

beglazing (binnen/buitenkozijnen) beveiligen verzelf sterrnivaas en maatwerk, in gevlagde (vloeistofdig) uitvoering tot min. 1400mm + vloerpeil/maaiveld e.a. volgens NEN 2608 verlijmbaarbeglazing in gebouwen en Bouwbesluit 2012

brandwerende beglazing volgens aanduiding op plattegronden (60 min. WBDBO)

inlagplate toegankelijkheid en toegankelijkheid rolmiter volgens Bouwbesluit 2012 afd. 4.4 beerkbaarheid en toegangsvlijkheid. In het gebied gebouw komen geen obstakels (drempels > 20mm/ vloer cnsrau ver. het gehele gebouw is rolstoel toegankelijk

gebouwenig: het gebuitnieau: in de groepsruimtes en leerpleinen t.g.v. installaties is maximaal 35 dB.

opdrachtgever:
Nestas Scholengroep
Burgemeester de Raadtsingel 93A te Dordrecht

project:
Nieuwbouw KC Toermalijn
Schaepmanlaan 23 te Zwijndrecht

fase:
UO

onderdeel:
Begane grond

schaal	formaat	gekleurd	ontwerp
1:50	1.189x841	RR	DJ

datum	tekeningnr.
24-07-2024	UO-04

datum wijziging			
A:	25-09-2024	F:	
B:		G:	
C:		H:	
D:		I:	
E:		J:	

projectnr.
22004

MA·KR
Maas Kristinsson Architecten

Tj Ei 1
7241 AK Lochem
+31 (0)573 222 180

Henriëtte van Lijndenlaan 1
3703 AS Zeist
+31 (0)30 2080 877

info@ma-kr.nl

www.ma-kr.nl