



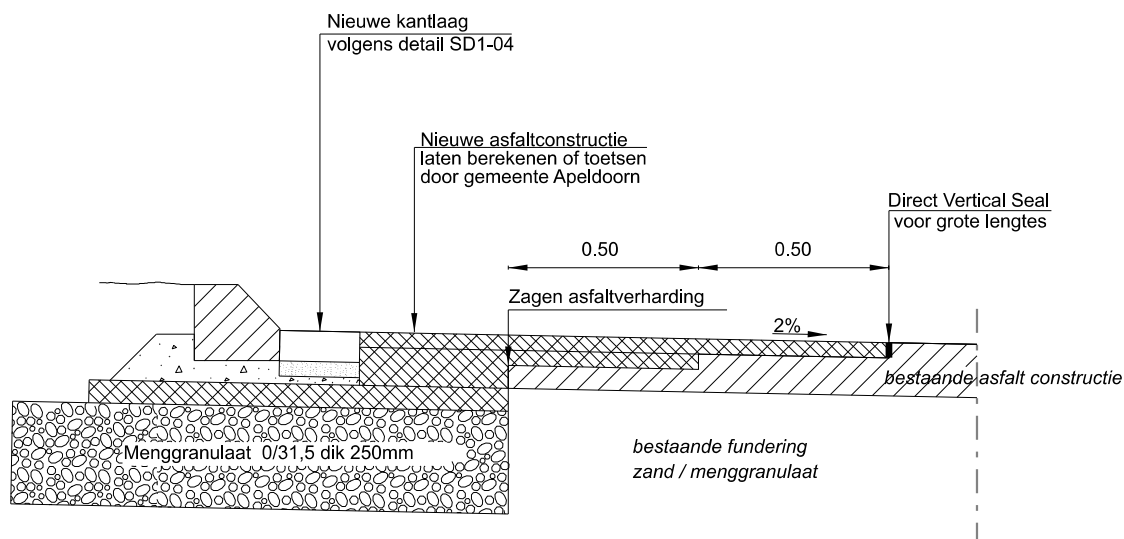

Principe vertanding bij wegverbreding

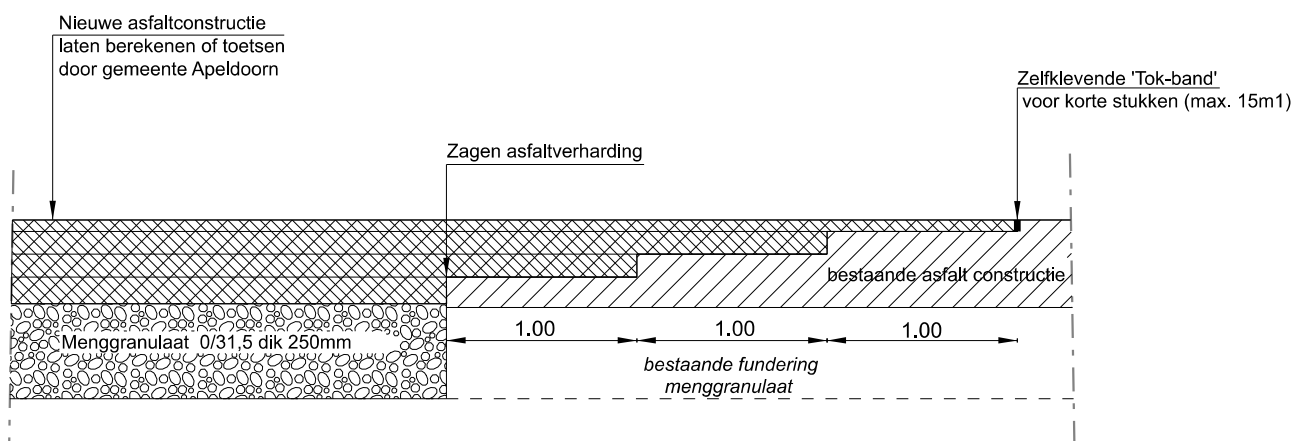

Principe vertanding bij wegverlenging

* Langslassen in de deklaag mogen maximaal ca.10 m1 per rijbaan bedragen.
Bij grotere langslassen de gehele deklaag, over het gehele wegvak vervangen en de onderliggende lagen liplassen conform detail.

* Bij hoofdwegen (ring en radialen) dient de hele rijbaan breedte tot op de puinbaan opnieuw te worden opgebouwd

Maten in meters / millimeters

STANDAARDEDETAILS

Marktplaats 1, 7311 LG Apeldoorn Telefoon 14055 (Algemeen)

Principe vertanding asfalt



Laatst gewijzigd d.d.	Getekend	Versie	Schaal	Formaat	Tek nr.
25-04-2023	Afdeling Ruimtelijk Ontwerp en Realisatie	2024-1	1: 20	A4	SD1- 01