



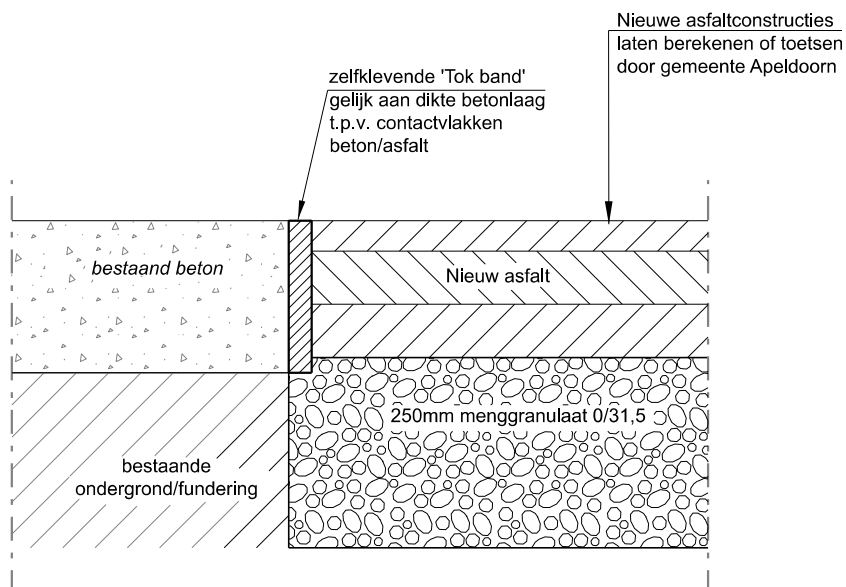

Nieuw Asfalt - *bestaande betonverharding*

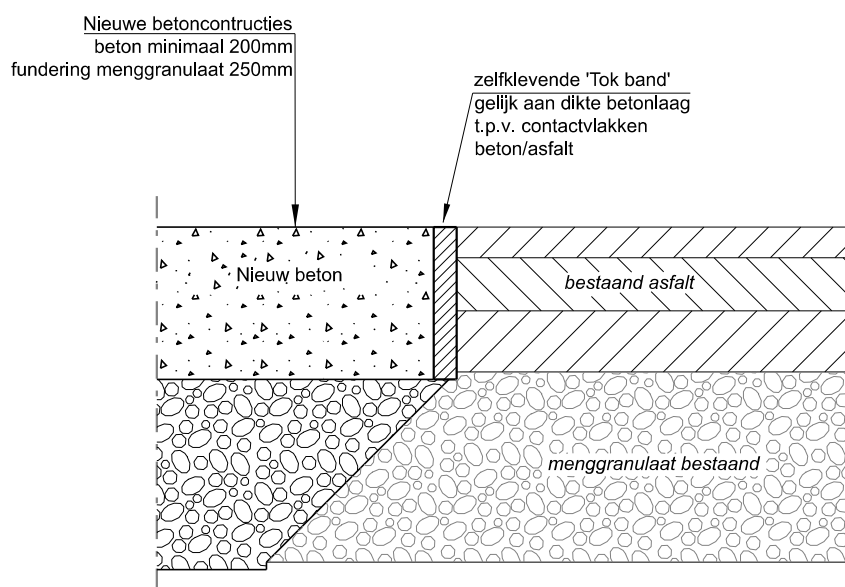

Nieuw Beton - *bestaande asfaltverharding*

Maten in meters / millimeters

STANDAARDEDETAILS

Marktplaats 1, 7311 LG Apeldoorn Telefoon 14055 (Algemeen)

Overgang Asfalt - Beton



Laatst gewijzigd d.d.	Getekend	Versie	Schaal	Formaat	Tek nr.
01-03-2018	Afdeling Ruimtelijk Ontwerp en Realisatie	2024-1	1: 10	A4	SD1- 02