

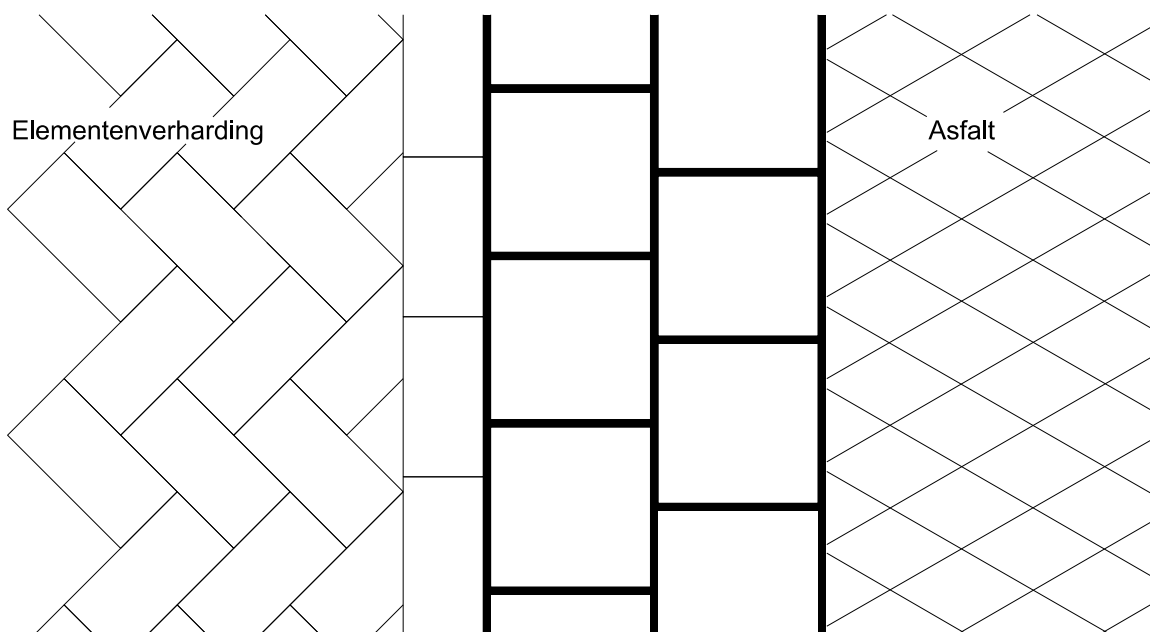
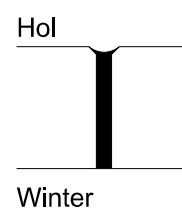


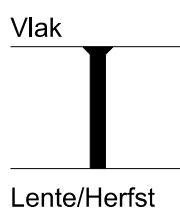

Afwerking:

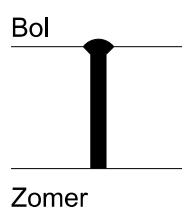

Dubbelrij BSS dubbelklinkers, 210x210x80mm, kleur zwart

Bitumenvulling:

voeg b=10mm en d=80mm (volledige steenhoogte)
hoeveelheid ca. 0,039 m³ / m¹ (in twee lagen afgieten)

Zowel dwars- als langsvoeegen met bitumenvulling Shell jointfill o.g.
Ook vulling van voegen ter plaatse van overgang asfalt op
overgangsconstructie en van overgangsconstructie naar bestaande
bestrating.

Maten in meters / millimeters

STANDAARDEDETAILS

Marktplaats 1, 7311 LG Apeldoorn Telefoon 14055 (Algemeen)

Overgangsconstructie asfalt - elementenverharding



Laatst gewijzigd d.d.	Getekend	Versie	Schaal	Formaat	Tek nr.
01-03-2018	Afdeling Ruimtelijk Ontwerp en Realisatie	2024-1	1: 10	A4	SD1- 03