


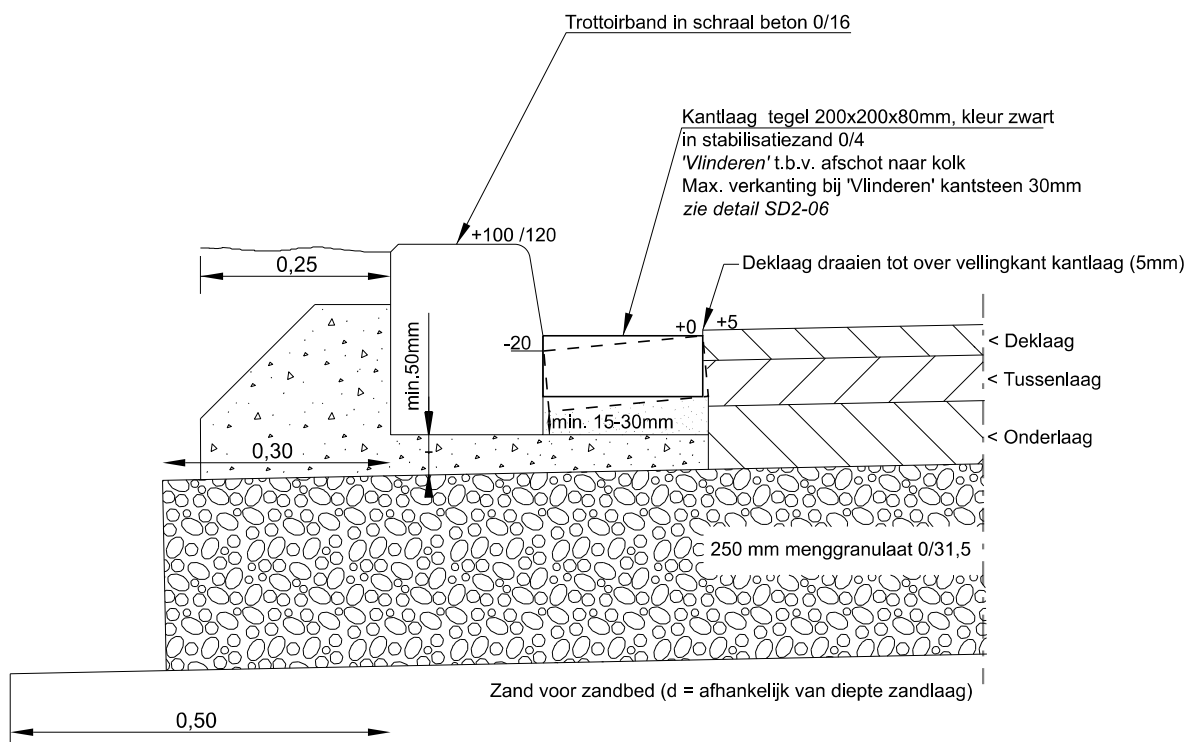

* Trottoirband 180/200 x 250mm
afhankelijk van bestaande situatie x 200mm

* Kantlaag

- in bestaande situaties t.b.v. onderhoud kan het noodzakelijk zijn om een tegel dikte van 60mm toe te passen
- bij langsafschot >3% kantlaag vlak houden
- bij weg op 1 oor, kantlaag aan de hoge kant vlak houden

* Nieuwe asfaltconstructies laten berekenen of toetsen
door gemeente Apeldoorn

Maten in meters / millimeters

STANDAARDEDETAILS

Marktpllein 1, 7311 LG Apeldoorn Telefoon 14055 (Algemeen)

Principe kantlaag t.b.v. Asfalt



Laatst gewijzigd d.d.	Getekend	Versie	Schaal	Formaat	Tek nr.
03-03-2023	Afdeling Ruimtelijk Ontwerp en Realisatie	2024-1	1: 10	A4	SD1- 04