

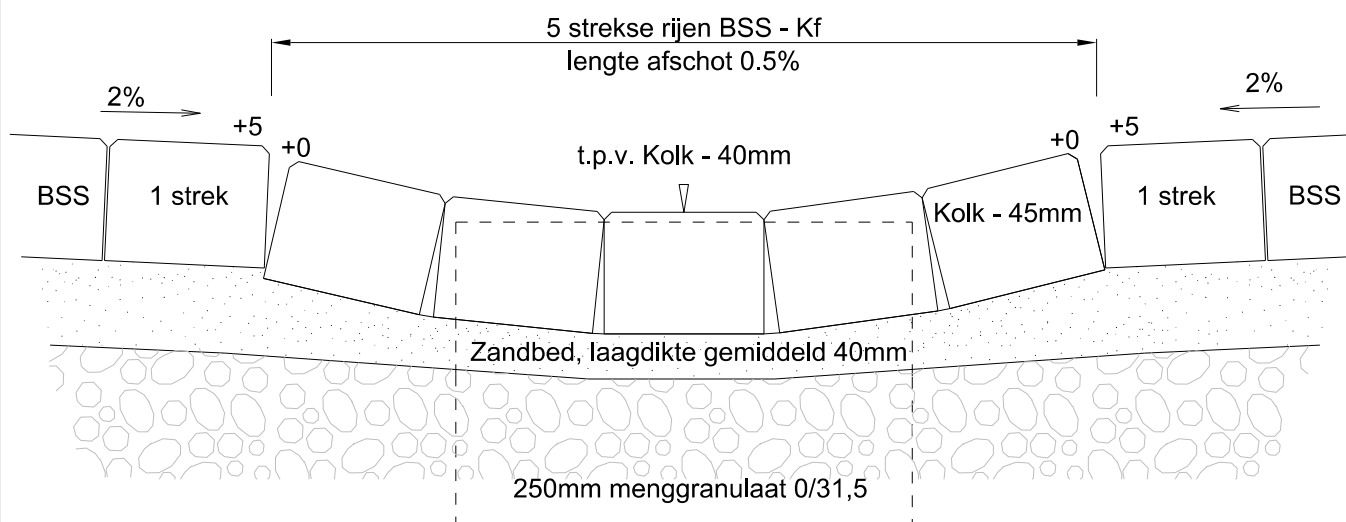


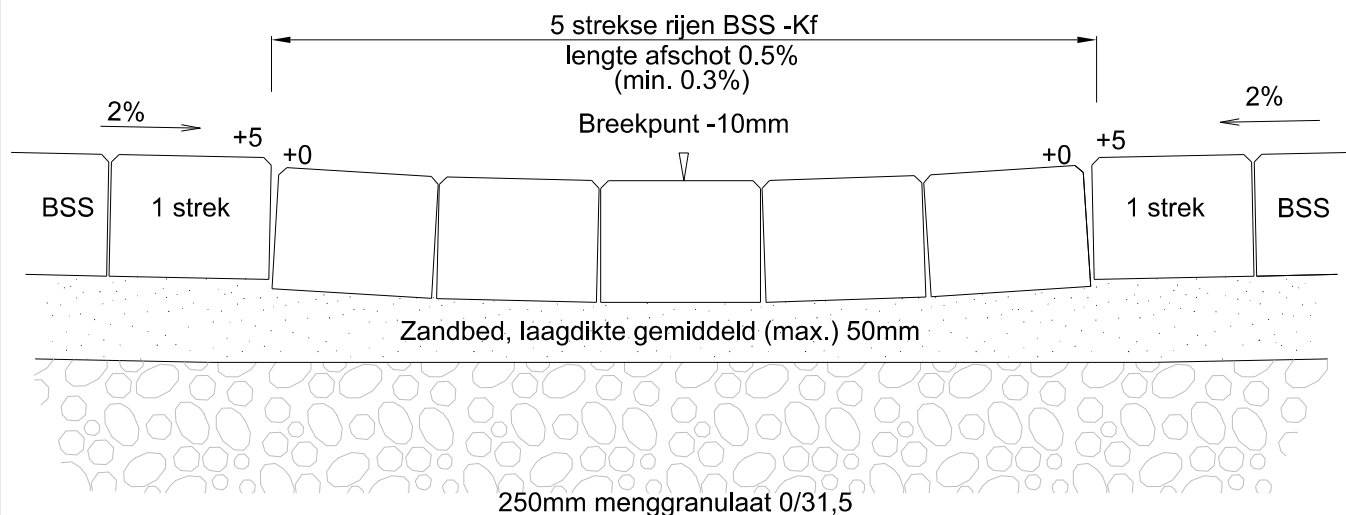

* Breedte molgoot (ca.525 tot 550mm) afhankelijk van het toe te passen bestratingsmateriaal, op hele steenmaat

* Bij kolk 1 strek aan zijde van het asfalt/wegkant aanbrengen
Andere zijde band/parkeerplaats, haaks op de kolk klinkers op maat zagen, voor een strak en naadloos geheel

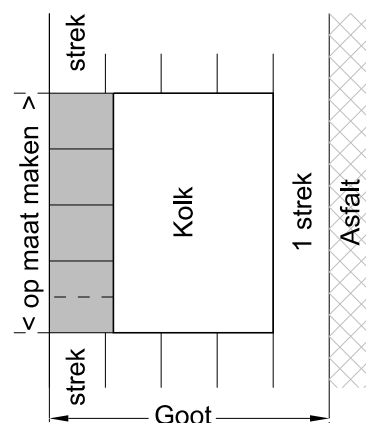

Maten in meters en millimeters

STANDAARDEDETAILS

Marktplaats 1, 7311 LG Apeldoorn Telefoon 14055 (Algemeen)

Molgoot elementenverharding
met rijbaan elementenverh.



Laatst gewijzigd d.d.	Getekend	Versie	Schaal	Formaat	Tek nr.
22-02-2023	Afdeling Ruimtelijk Ontwerp en Realisatie	2024-1	1: 5	A4	SD1- 05 B