



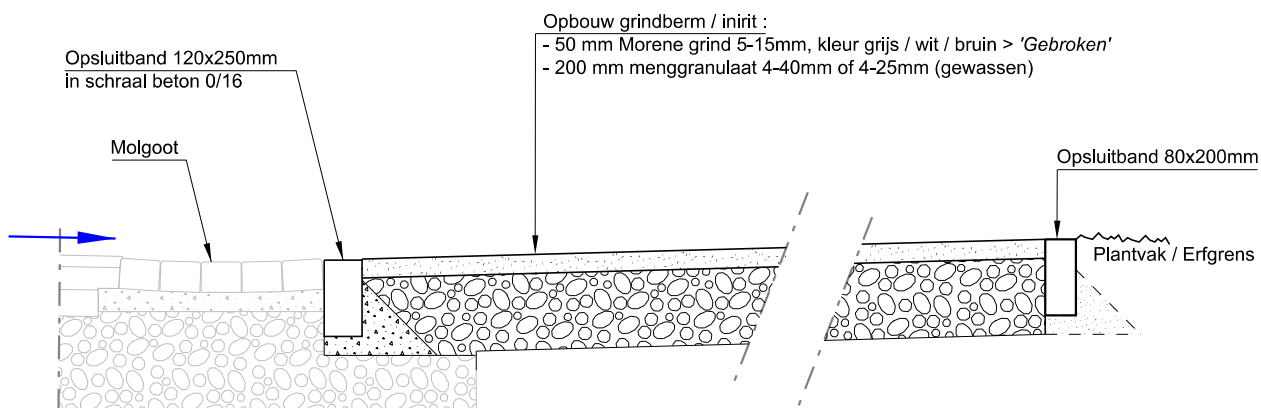

Grindberm - afwatering in molgoot

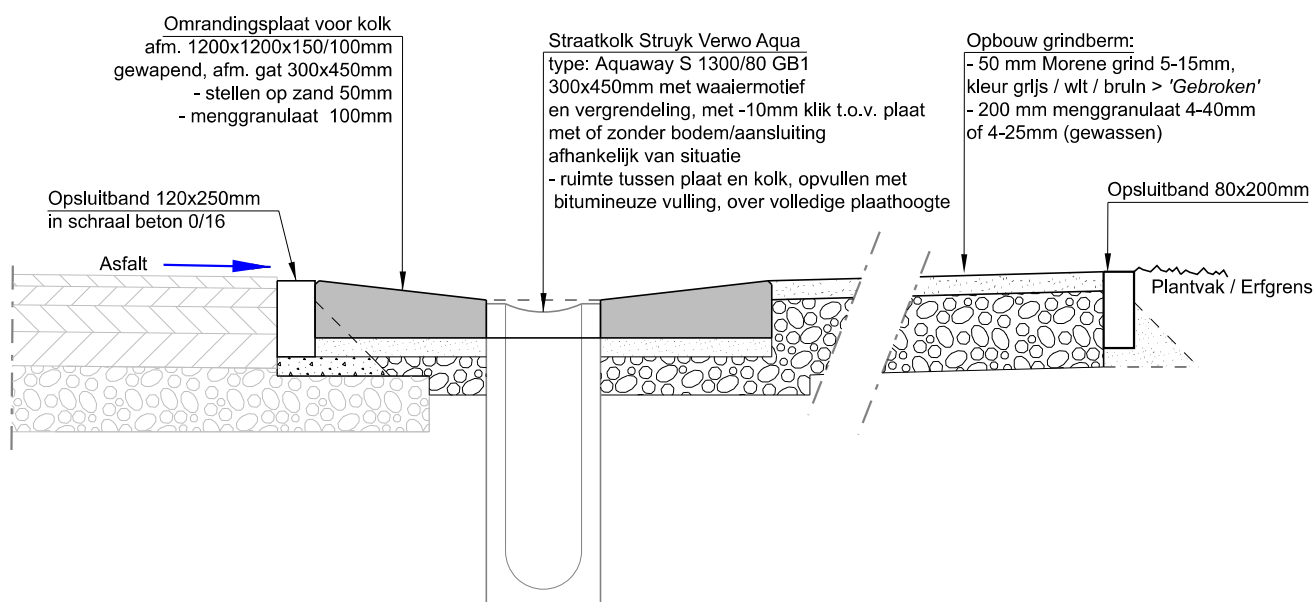

Grindberm - afwatering via kolken

* Bestaande 'grind-leem' bermen afstrooien met Morene grind 5/15mm, kleur grijs / wit / bruin > 'Gebroken' laagdikte 20mm, max. 50mm

* Omrandingsplaat ten behoeve van straatkolk in onverharde gebieden/bermen, zelfde principe als in grindberm

Maten in meters / millimeters

STANDAARDEDETAILS

Marktplaats 1, 7311 LG Apeldoorn Telefoon 14055 (Algemeen)

Principe grindberm en inritten in grind



Laatst gewijzigd d.d.	Getekend	Versie	Schaal	Formaat	Tek nr.
22-02-2023	Afdeling Ruimtelijk Ontwerp en Realisatie	2024-1	1: 20	A4	SD1- 07