



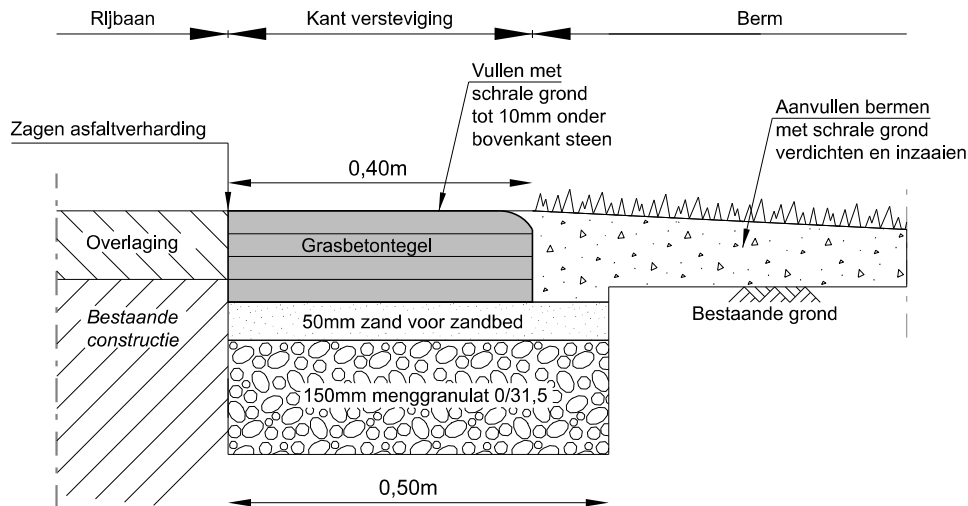

Berm standaard

* Steunrug toepassen bij:

- kruisingsvlakken en bochten
- in buitenbochten van tangentpunt tot tangentpunt
- >> als in onderstaand detail

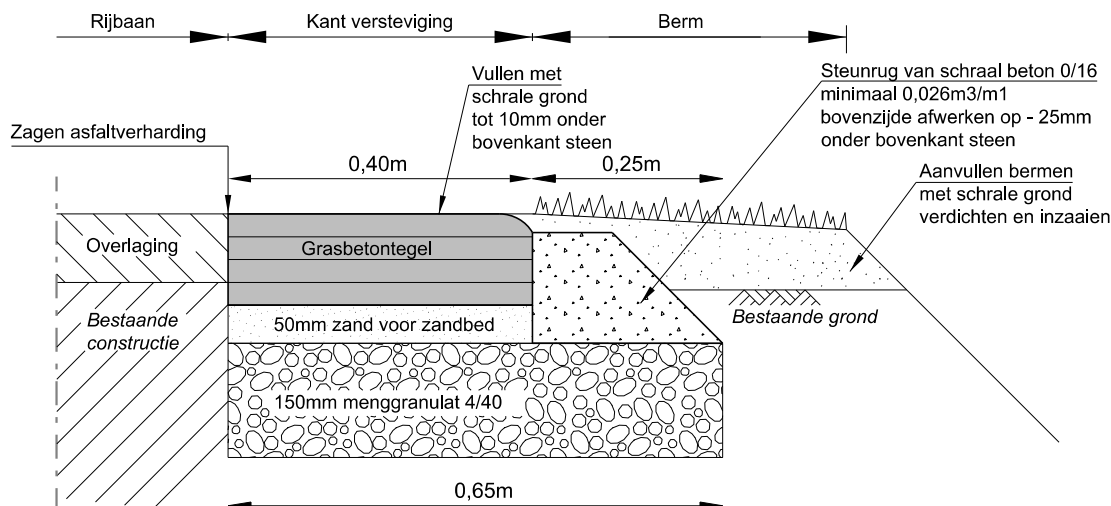

Berm smaller dan 1m en wegen die op 1 oor liggen

- * Grasbetontegel type HV
- 600x400x120mm, bovenzijde vlak
- lange zijde recht (kant asfalt)
- andere lange zijde afgeschuind (kant berm)
- kopse kanten hechtverbinding
- kleur grijs

Maten in meters / millimeters

STANDAARDEDETAILS

Marktplaats 1, 7311 LG Apeldoorn Telefoon 14055 (Algemeen)

Bermversteviging d.m.v. grasbetonstenen



Laatst gewijzigd d.d.	Getekend	Versie	Schaal	Formaat	Tek nr.
19-04-2021	Afdeling Ruimtelijk Ontwerp en Realisatie	2024-1	1: 10	A4	SD1- 08