


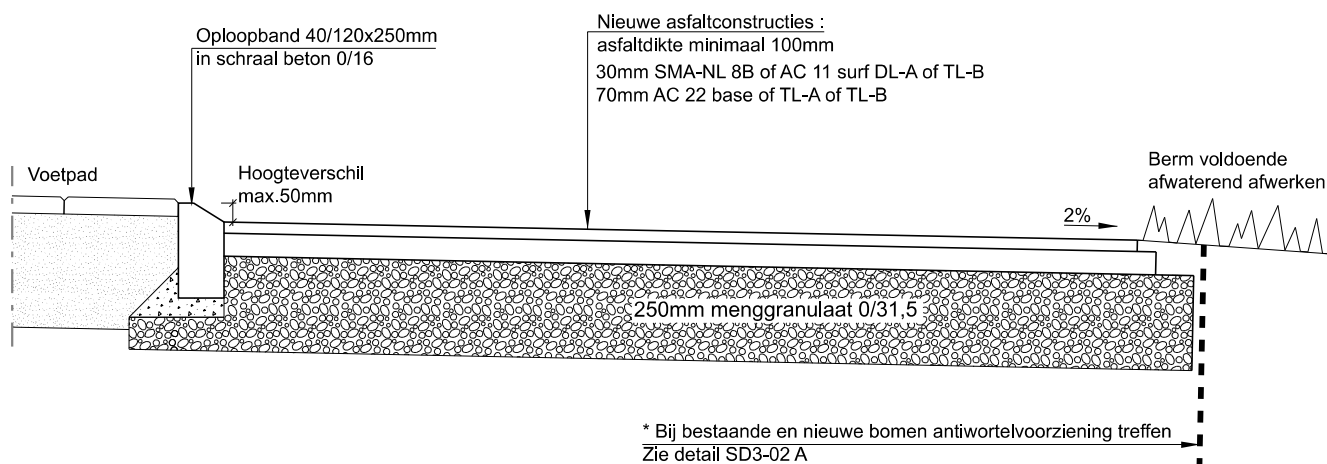

* Nieuwe asfaltconstructies laten berekenen of toetsen door gemeente Apeldoorn

* Eenrichtingsfietspad 2,40m breed
- bij strooiroutes min. 2,50m breed

* Tweerichtingsfietspad 3,50m breed
met asmarkering 0.30m / 2.70m (0.10m)

* Daar waar bestaande boomwortels niet kunnen worden weggehaald
t.b.v. opbouw fundering, menggranulaat 4-40 toepassen

Maten in meters / millimeters

STANDAARDEDETAILS

Marktplaats 1, 7311 LG Apeldoorn Telefoon 14055 (Algemeen)

Principe fietspad - asfalt



Laatst gewijzigd d.d.	Getekend	Versie	Schaal	Formaat	Tek nr.
25-04-2023	Afdeling Ruimtelijk Ontwerp en Realisatie	2024-1	1: 20	A4	SD1- 09