


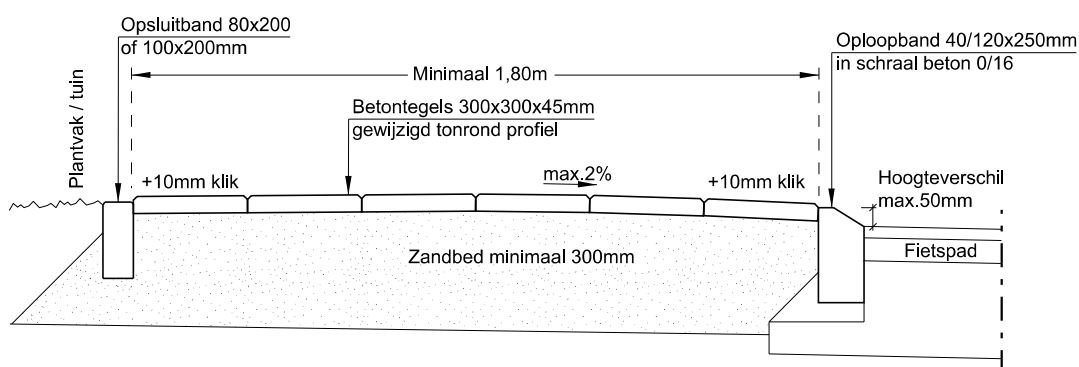

- * Maatvoering op hele of halve steenmaat
Voorkeursmaat $\geq 1,8$ m
Minimummaat $\geq 1,5$ m
- * Breedte afhankelijk van intensie en gebruik
- * Langs hoogbouw en of glaswanden
tegels 70mm dik t.b.v. onderhoudstrook
- * Voor obstakelvrije ruimte, mindervaliden (ASVV blz. 871)
Bij plaatselijke versmallingen over een lengte van maximaal 20m
geldt een minimale vrije breedte van 1,2 m.
Bij plaatselijke versmallingen (puntvernauwing) over een lengte
van maximaal 0,5 m geldt een minimale vrije breedte van 0,9 m.

Maten in meters / millimeters

STANDAARDEDETAILS

Marktplaats 1, 7311 LG Apeldoorn Telefoon 14055 (Algemeen)

Principe voetpad



Laatst gewijzigd d.d.	Getekend	Versie	Schaal	Formaat	Tek nr.
19-04-2021	Afdeling Ruimtelijk Ontwerp en Realisatie	2024-1	1: 20	A4	SD1- 10