


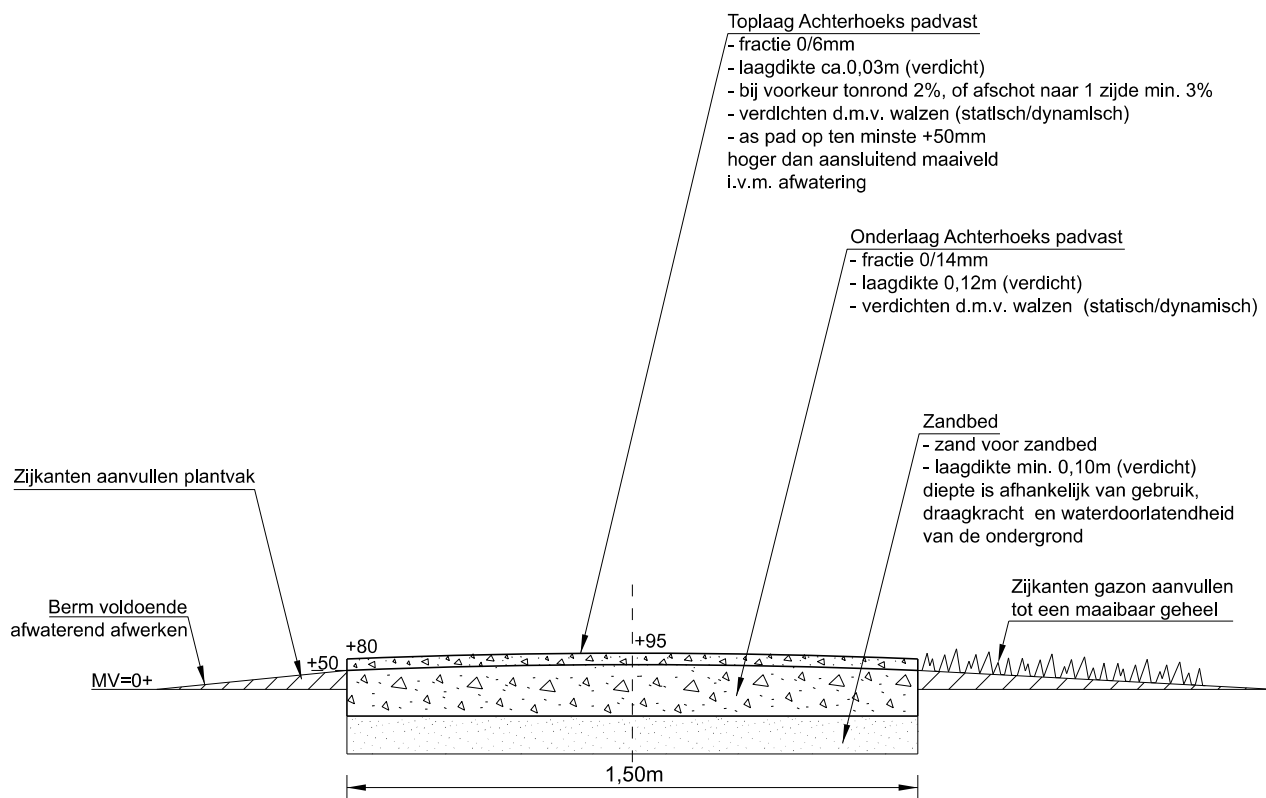

Minimale breedte is 1,50m

* Beslist geen menggranulaat gebruiken in deze constructie

* Bij beplantings vakken aanvullen met teelgrond
breedte min. 0,50m

* Bij gazon vakken aanvullen met schralegrond
breedte min. 1.00 / 1,50m

* Productblad aanwezig voor intern gebruik

Maten in meters / millimeters

STANDAARDEDETAILS

Marktplaats 1, 7311 LG Apeldoorn Telefoon 14055 (Algemeen)

Pad halfverharding - Achterhoeks padvast



Laatst gewijzigd d.d.	Getekend	Versie	Schaal	Formaat	Tek nr.
25-4-2023	Afdeling Ruimtelijk Ontwerp en Realisatie	2024-1	1: 20	A4	SD1- 12