



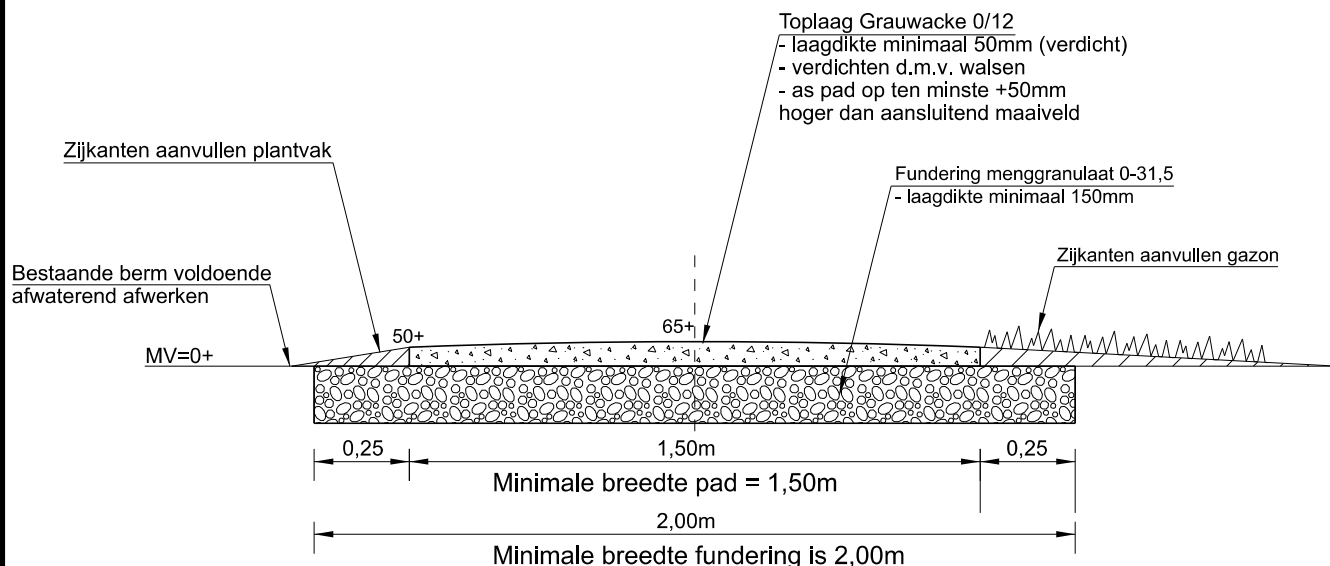

Normaal profiel

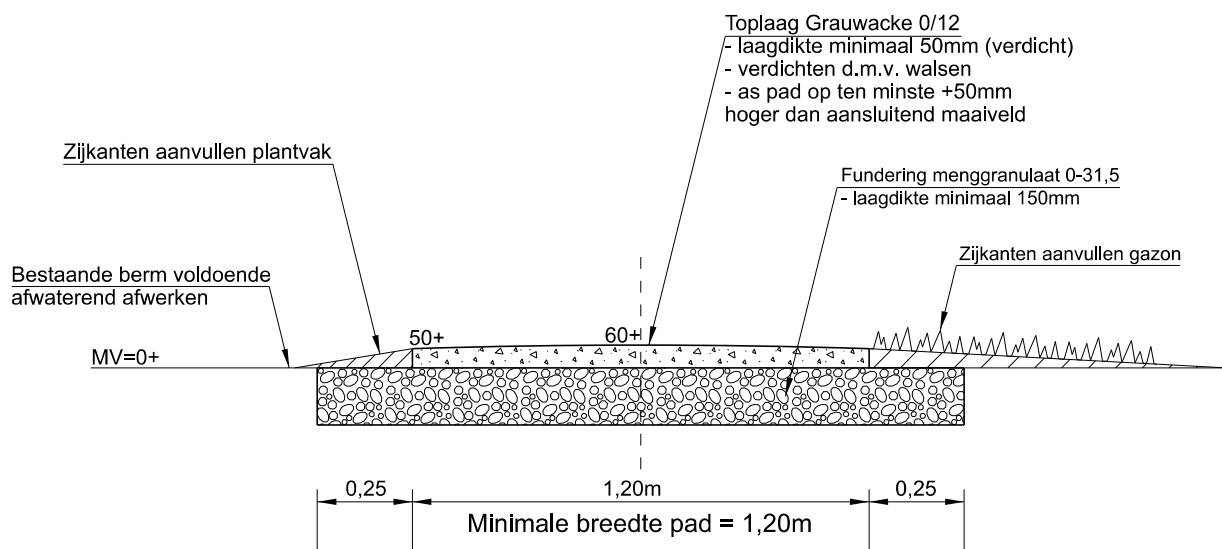

Honden Uitlaat Plaats

* Bij beplantings vakken aanvullen met teelgrond
breedte min.0,50m

* Bij gazon vakken aanvullen met schralegrond
breedte min.1.00 / 1,50m

Maten in meters / millimeters

STANDAARDEDETAILS

Marktplaats 1, 7311 LG Apeldoorn Telefoon 14055 (Algemeen)

Pad halfverharding - Grauwaske



Laatst gewijzigd d.d.	Getekend	Versie	Schaal	Formaat	Tek nr.
01-03-2018	Afdeling Ruimtelijk Ontwerp en Realisatie	2024-1	1: 20	A4	SD1- 13