



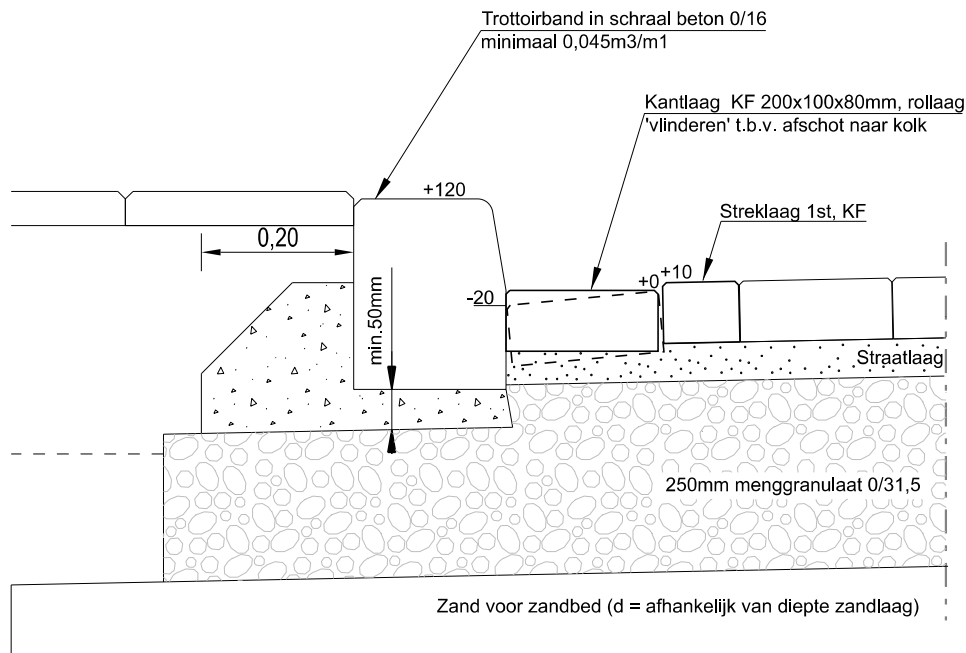

Let op !
- gelijke laagdikte straatlaag
- onderbaan profileren als
profiel rijbaan
> i.v.m. gelijke zetting

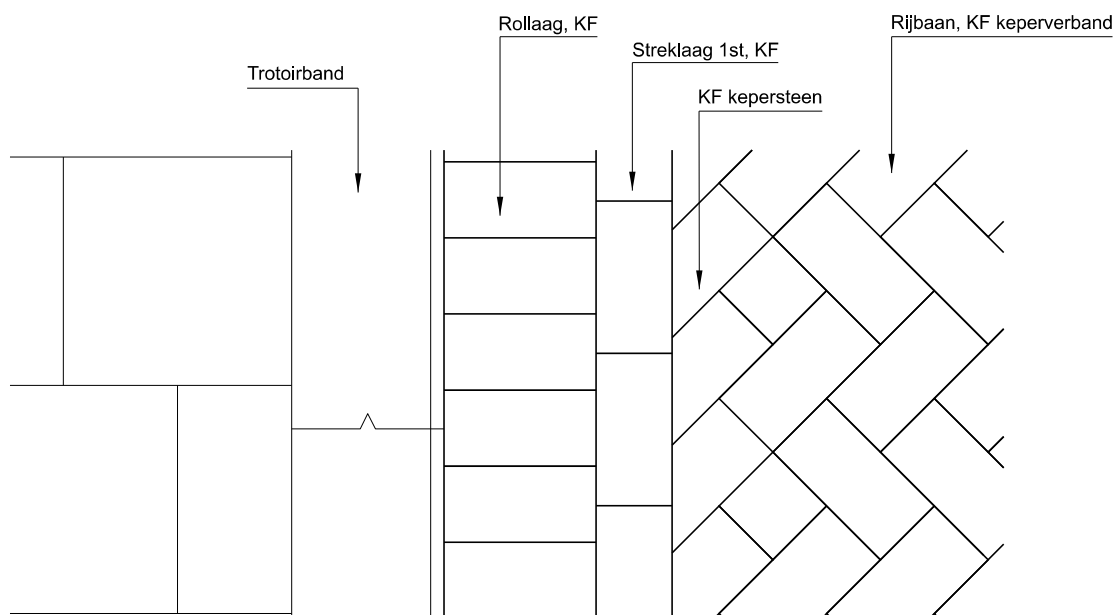

- * Trottoirband standaard 180/200x250mm
afhankelijk van bestaande of gewenste situatie
- * Keuze in: Rollaag - streklaag + kepersteen
- of streklaag + bischopsmuts
(bij dikformaat 2 streklagen)

Maten in meters / millimeters

STANDAARDEDETAILS

Marktplaats 1, 7311 LG Apeldoorn Telefoon 14055 (Algemeen)

Principe kantlaag Elementenverharding



Laatst gewijzigd d.d.	Getekend	Versie	Schaal	Formaat	Tek nr.
25-04-2023	Afdeling Ruimtelijk Ontwerp en Realisatie	2024-1	1: 10	A4	SD1- 18