


Bij bochten R= kleiner dan 5.00m

* Bij R= < 4.00m

halve tegel langs


de band in verstek zagen

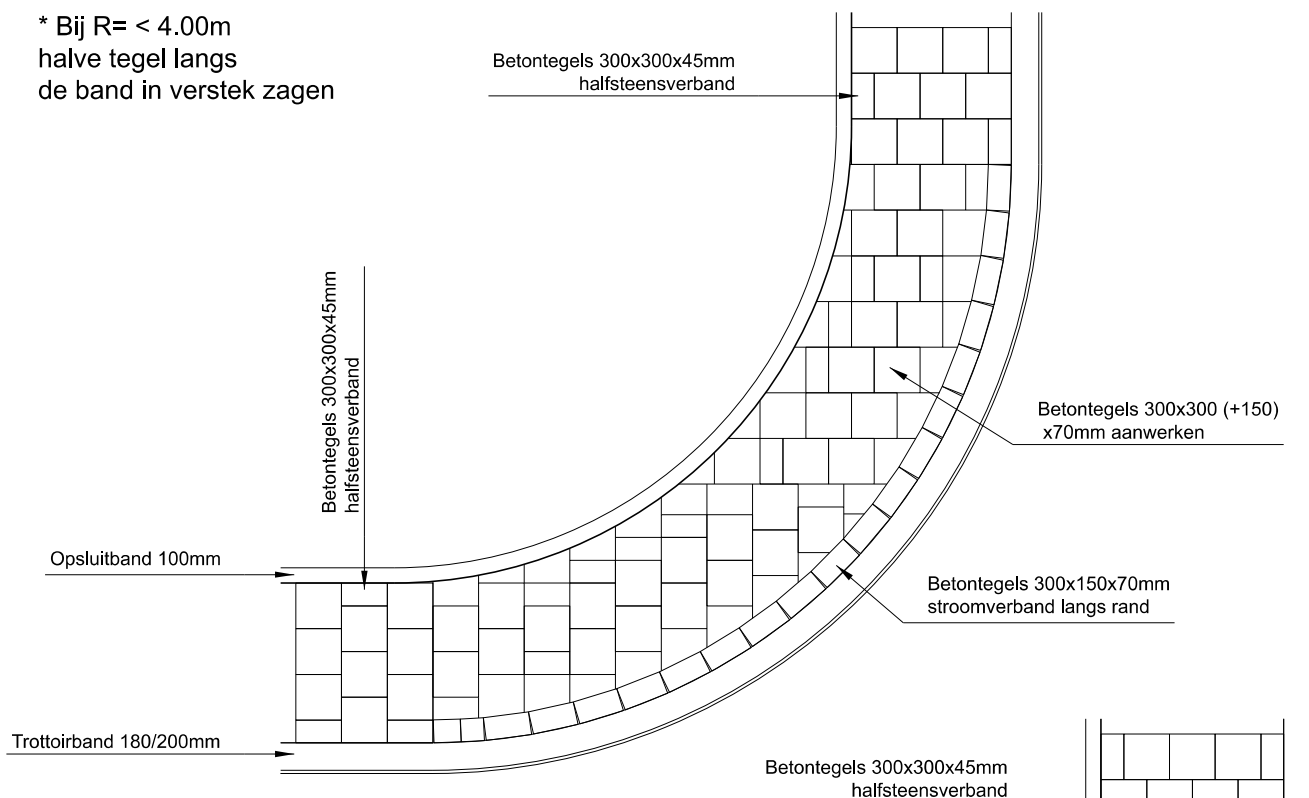

Bij bochten R= 5.00 tot R=8.00m

* Bij R= 8.00m en groter
betontegel 300x300x70mm
stroomverband

* Binnenbocht niet kleiner
dan R=3.00m

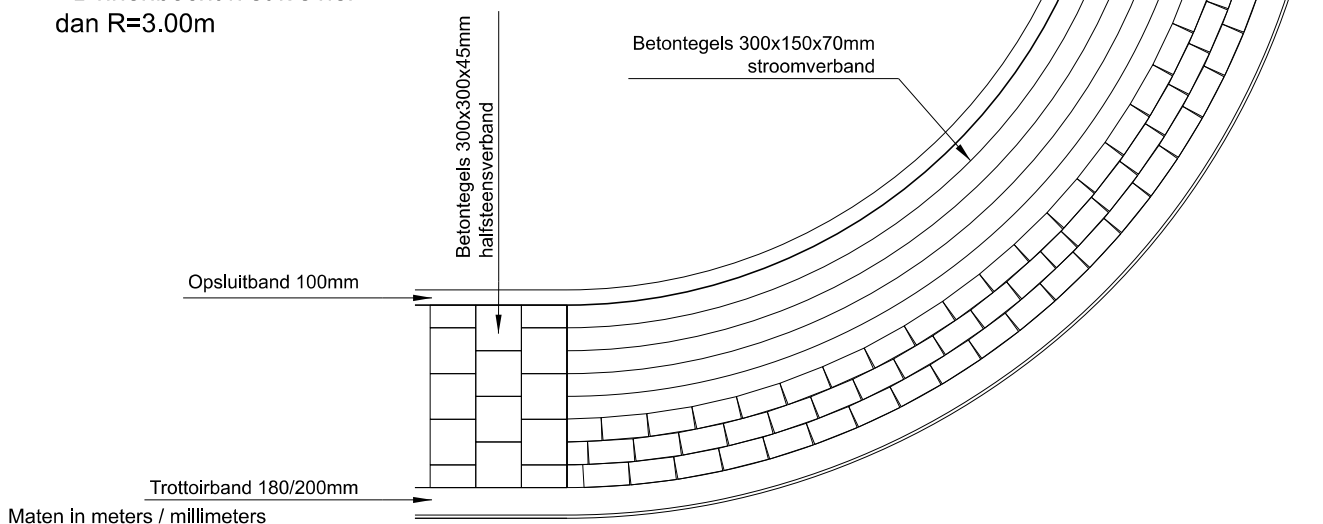

Maten in meters / millimeters

STANDAARDEDETAILS

Marktplaats 1, 7311 LG Apeldoorn Telefoon 14055 (Algemeen)

Straatverband tegels voetpad in bochten



Laatst gewijzigd d.d.	Getekend	Versie	Schaal	Formaat	Tek nr.
22-08-2024	Afdeling Ruimtelijk Ontwerp en Realisatie	2024-1	1: 50	A4	SD1- 19