


Detail A : Dwarsvoeg h.o.h. 3m1

* Lengte / breedte verhouding is 1 of x 1,50 (vierkant heeft de voorkeur boven rechthoekig bij breedte >3m)
* Aanbrengen volgens voegenplan

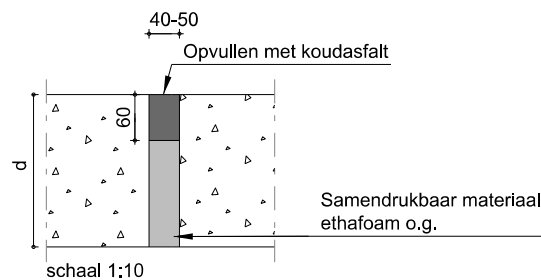


Detail B: Uitzetvoeg


* Voegbreedte min. 40mm
Zaagglepte over gehele hoogte beton
Aanbrengen op rechtstanden h.o.h. 75 a 100m en bij bochten of asverlegging voor en na de bocht
Op hellingen meer voegen toepassen
Overgang asfalt beton starten met een voeg
* Aanbrengen volgens voegenplan
* Afwerking koudasfalt, vlak met hoogte beton

Fietspad - dwarsdoorsnede

* Standaard dikte beton is 0,15m bij gebruik door onderhoud-voertuigen 0,20m

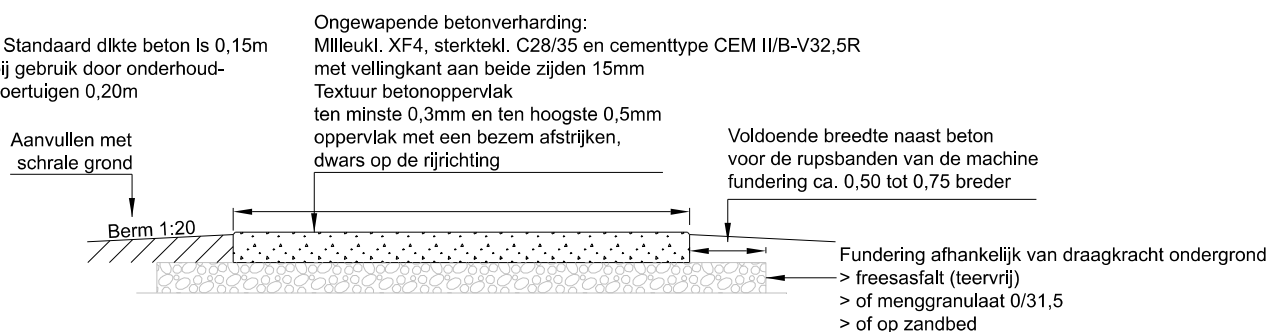

Recreative fietspaden - Buitengebied met onderhoudpad ernaast

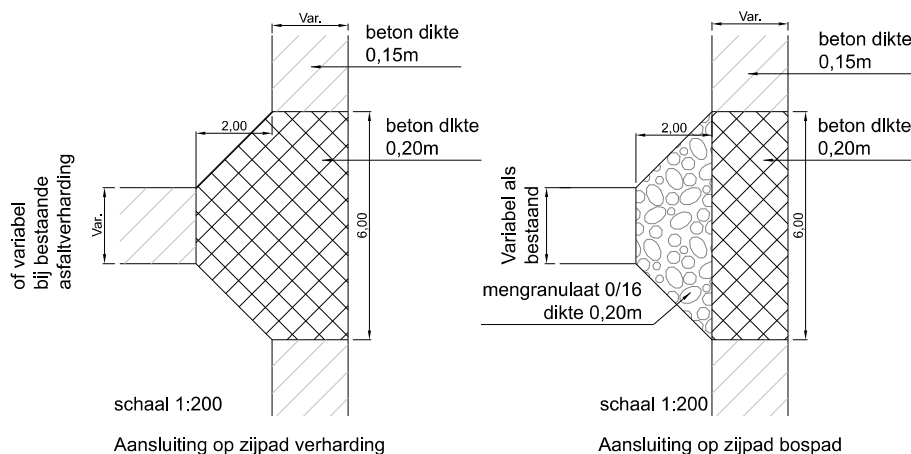

* Afmeting breedte fietspaden, zie ontwerpwijzer fietsverkeer (CROW) in overeenstemming met gemeente Apeldoorn.

* Aandacht voor aanvullen en voldoende verdichten bermen!

Maten in meters / millimeters

STANDAARDEDETAILS

Marktplaats 1, 7311 LG Apeldoorn Telefoon 14055 (Algemeen)

Principe fietspad in betonverharding



Laatst gewijzigd d.d.	Getekend	Versie	Schaal	Formaat	Tek nr.
06-04-2023	Afdeling Ruimtelijk Ontwerp en Realisatie	2024-1	1: 50	A4	SD1- 20