


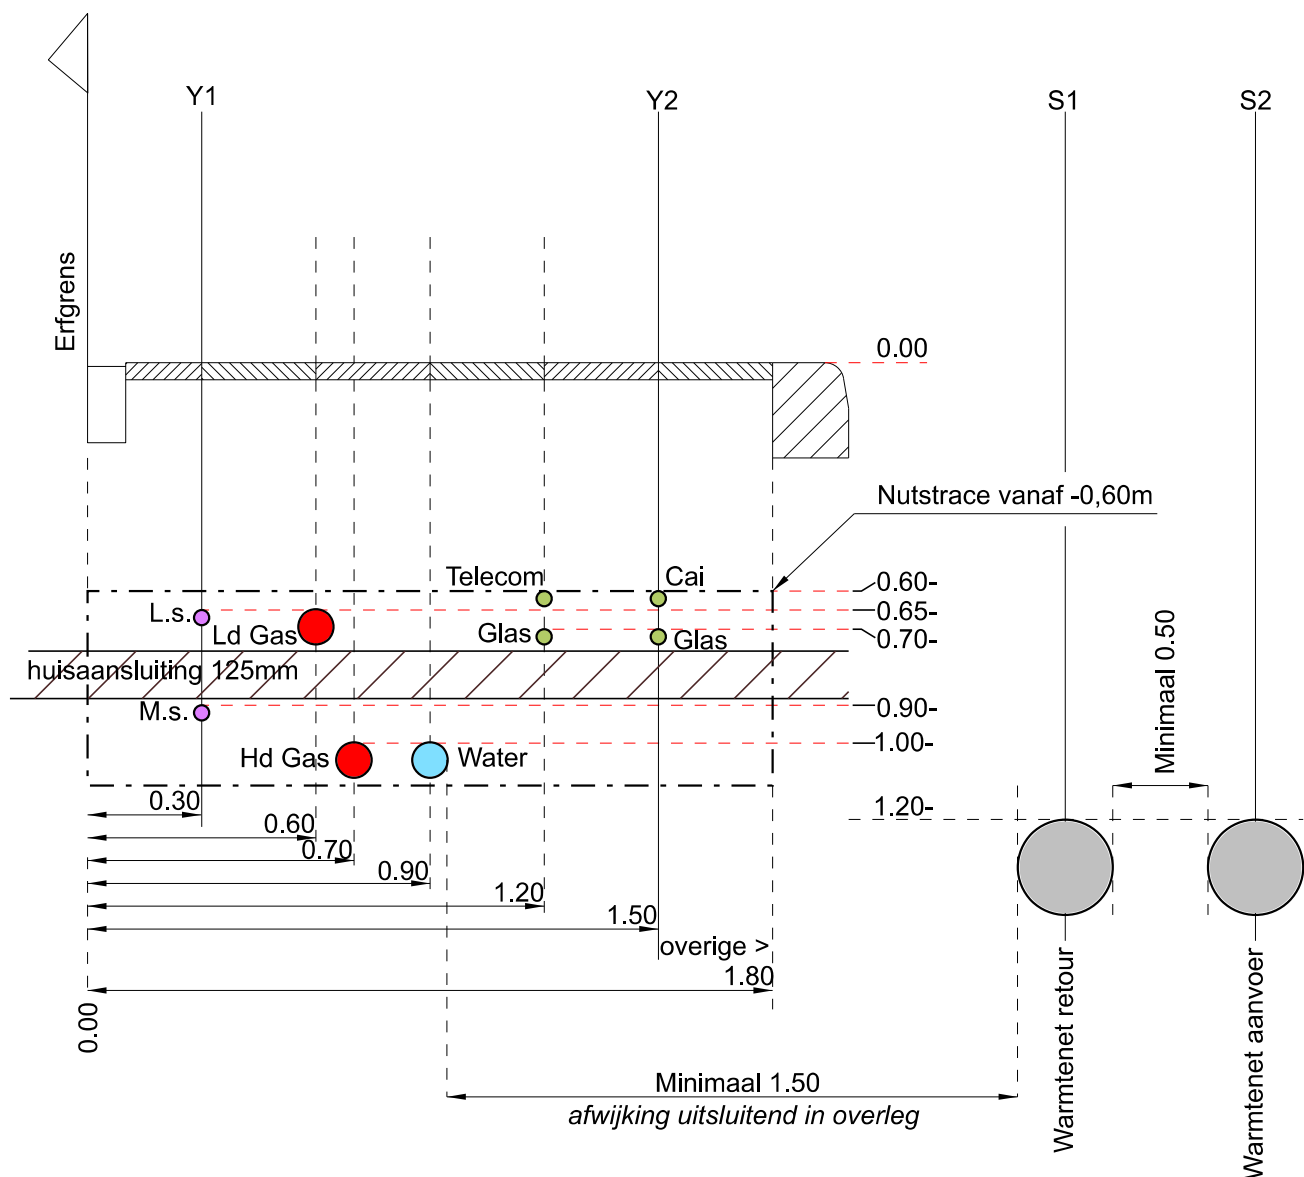

Maten in meters / millimeters

## STANDAARDEDETAILS

Marktplaats 1, 7311 LG Apeldoorn Telefoon 14055 (Algemeen)

Standaard profiel Kabels & Leiding trace  
Bestaande situatie



| Laatst gewijzigd d.d. | Getekend                                  | Versie | Schaal | Formaat | Tek nr.          |
|-----------------------|-------------------------------------------|--------|--------|---------|------------------|
| 25-10-2024            | Afdeling Ruimtelijk Ontwerp en Realisatie | 2024-1 | 1: 20  | A4      | <b>SD2- 01 A</b> |