


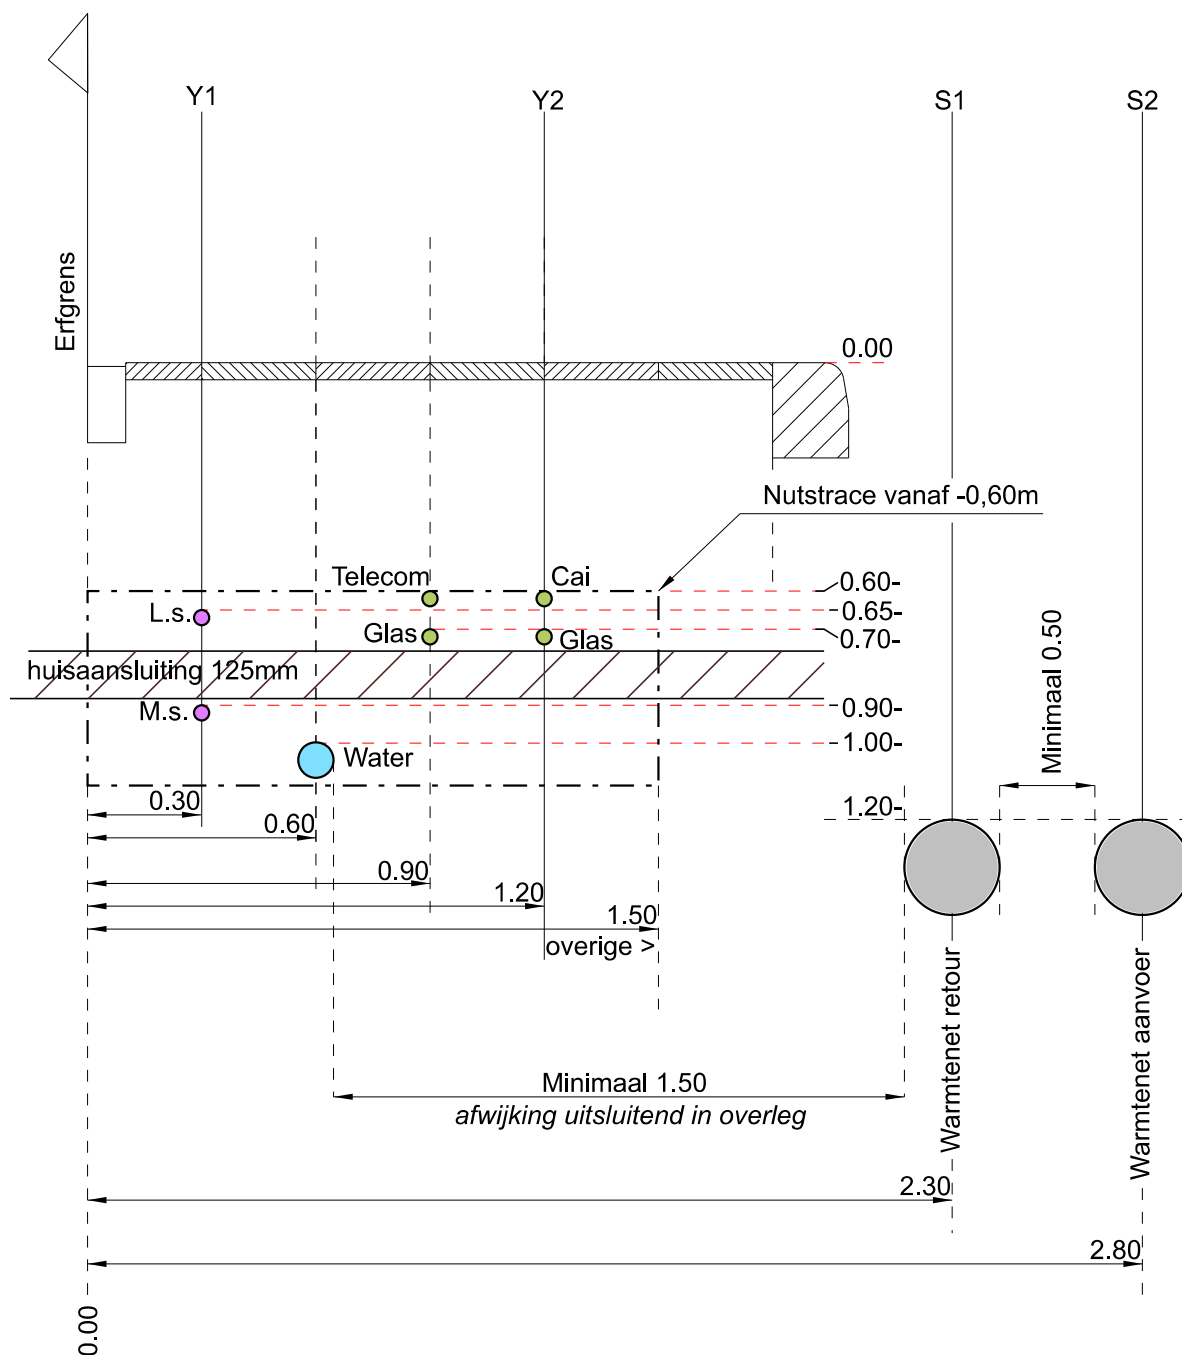

Maten in meters / millimeters

STANDAARDEDETAILS

Marktplaats 1, 7311 LG Apeldoorn Telefoon 14055 (Algemeen)

Standaard profiel Kabels & Leiding trace
Nieuwe situatie zonder gasleiding



Laatst gewijzigd d.d.	Getekend	Versie	Schaal	Formaat	Tek nr.
25-10-2024	Afdeling Ruimtelijk Ontwerp en Realisatie	2024-1	1: 20	A4	SD2- 01 B