


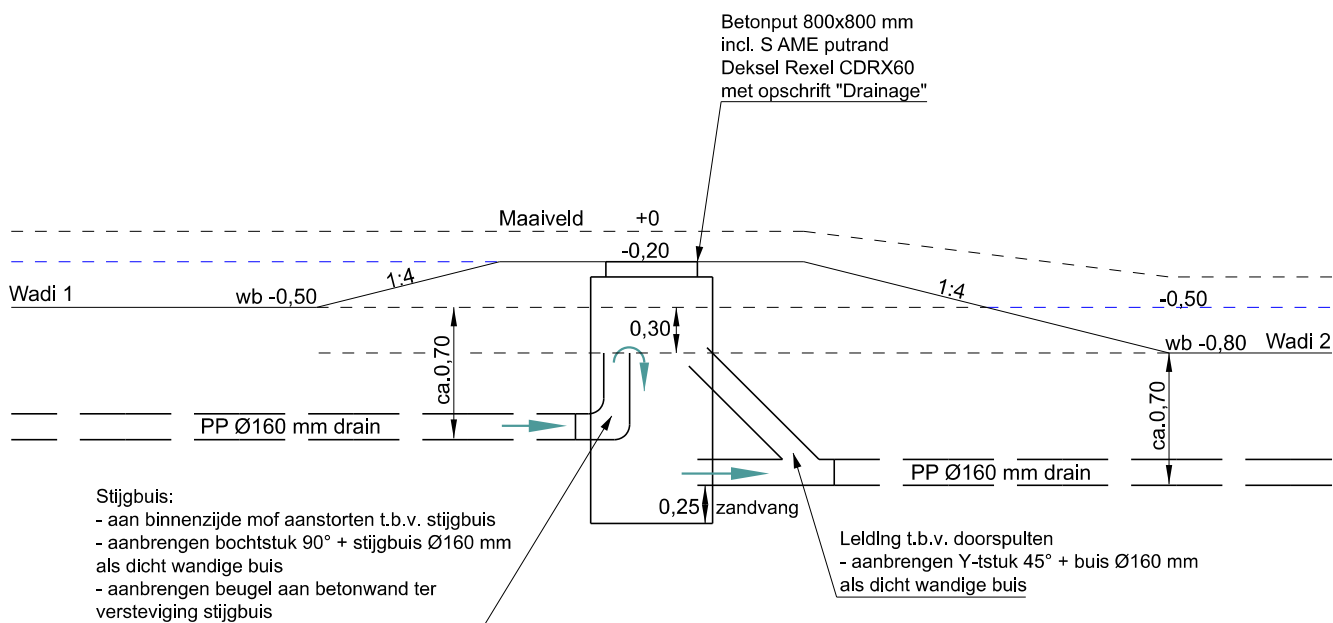

- * Hoogte maten incl. b.o.b.'s in overleg met waterhuishoudkundige
- * Principe opbouw Wadi zie detail SD2-08
- * Alle hulpstukken van PP

Maten in meters / millimeters

STANDAARDEDETAILS

Marktplaats 1, 7311 LG Apeldoorn Telefoon 14055 (Algemeen)

Principe drainageput met hoogte verschil in drainageleiding wadi



Laatst gewijzigd d.d.	Getekend	Versie	Schaal	Formaat	Tek nr.
22-08-2024	Afdeling Ruimtelijk Ontwerp en Realisatie	2024-1	1: 50	A4	SD2- 05