


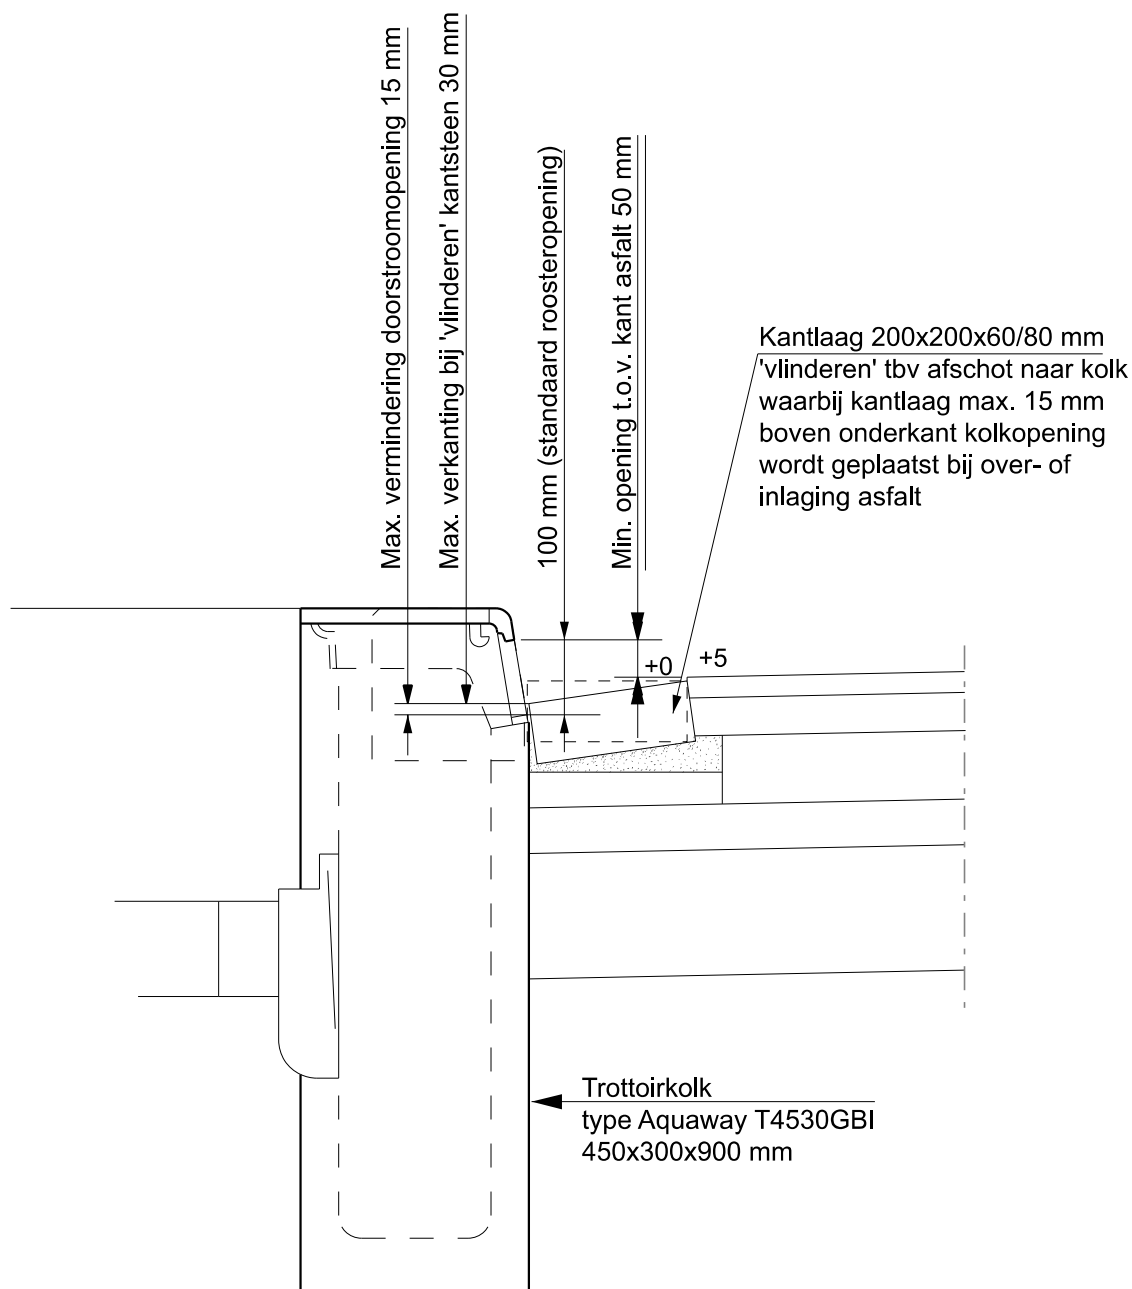

* Kolk in zelfde afschot als voetpad !

Maten in meters / millimeters

STANDAARDEDETAILS

Marktplaats 1, 7311 LG Apeldoorn Telefoon 14055 (Algemeen)

Minimale doorstroomopening Trottoirkolken bij asfaltwerkzaamheden



Laatst gewijzigd d.d.	Getekend	Versie	Schaal	Formaat	Tek nr.
01-03-2018	Afdeling Ruimtelijk Ontwerp en Realisatie	2024-1	1: 10	A4	SD2- 06