


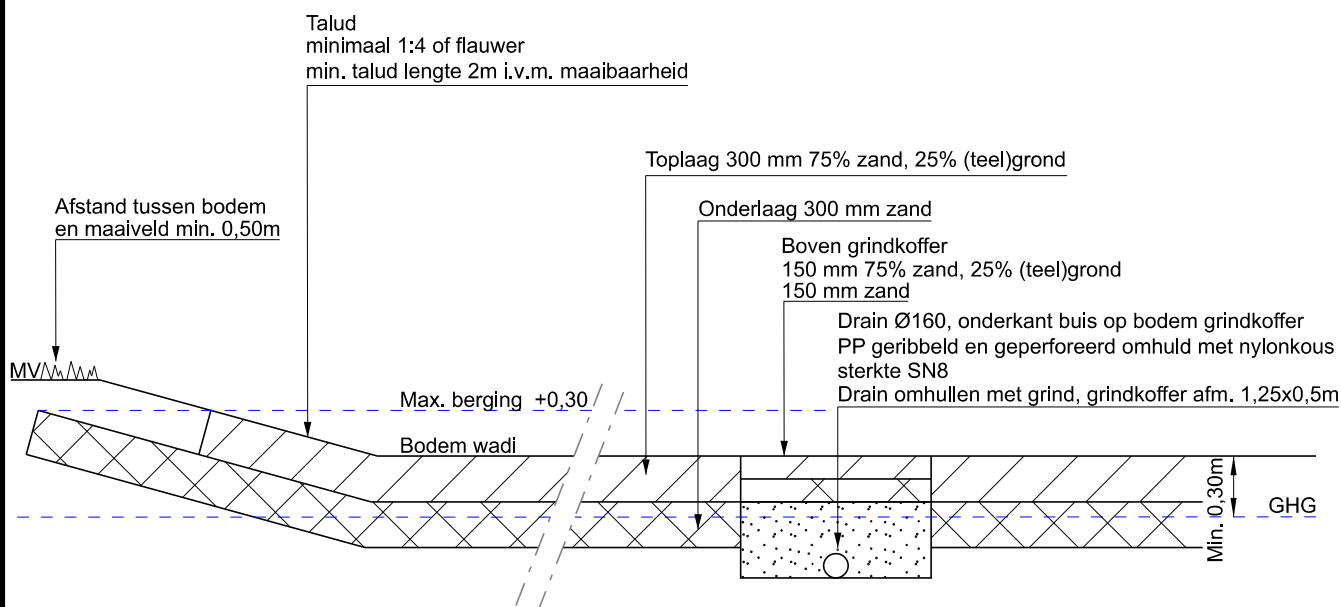

- * Controleren K waarde van te gebruiken zand in onder- en toplaag
uitgangspunt = min. 0,5m/dag
- * Drainage toepassen bij onvoldoende infiltratiecapaciteit wadi en ondergrond,
afgestemd op grondwaterstanden
- * Alle hulpstukken van PP

Maten in meters / millimeters

STANDAARDEDETAILS

Marktplaats 1, 7311 LG Apeldoorn Telefoon 14055 (Algemeen)

Principe opbouw Wadi



Laatst gewijzigd d.d.	Getekend	Versie	Schaal	Formaat	Tek nr.
22-08-2024	Afdeling Ruimtelijk Ontwerp en Realisatie	2024-1	1: 50	A4	SD2- 08