


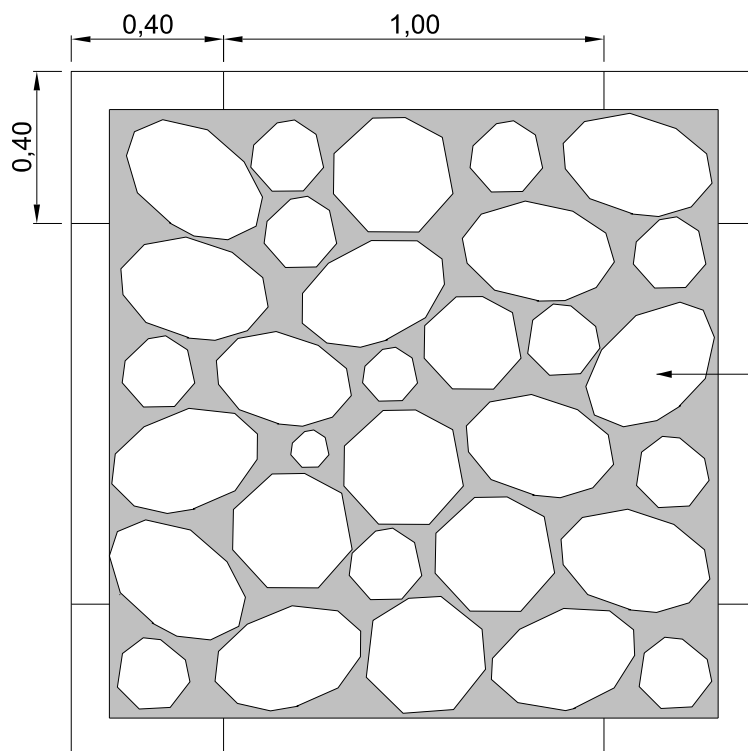

Noors Graniet 100-400 mm in beton C35
max 50 mm boven bovenkant beton
voegen min 10 mm, max 50 mm
met krimpnet 100x100mm,
diameter draad 6 mm
beton d= 0,35 m

Opsluitband 100x200 mm, grijs
incl. hoekbanden

* Breedte minimaal 1,40 / 1,80m

* Lengte afhankelijk van situatie (kant verharding - waterbodem)

* Noors Graniet zo aangesloten als mogelijk aanbrengen
met de hand gelegd / geordend

Maten in meters / millimeters

STANDAARDEDETAILS

Marktplaats 1, 7311 LG Apeldoorn Telefoon 14055 (Algemeen)

Principe stortebed



Laatst gewijzigd d.d.	Getekend	Versie	Schaal	Formaat	Tek nr.
01-03-2018	Afdeling Ruimtelijk Ontwerp en Realisatie	2024-1	1: 20	A4	SD2- 10