



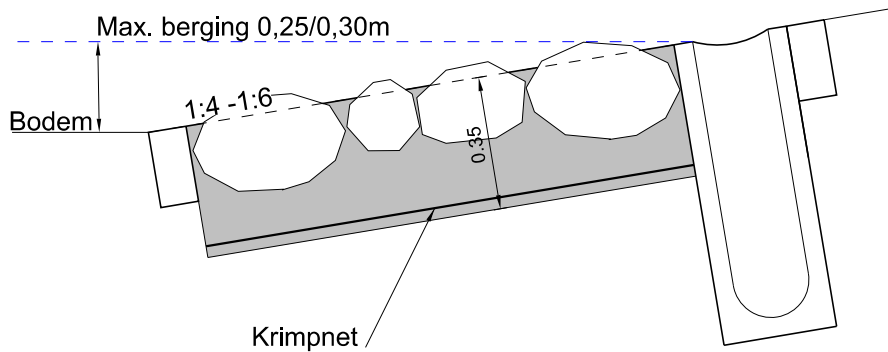

Doorsnede

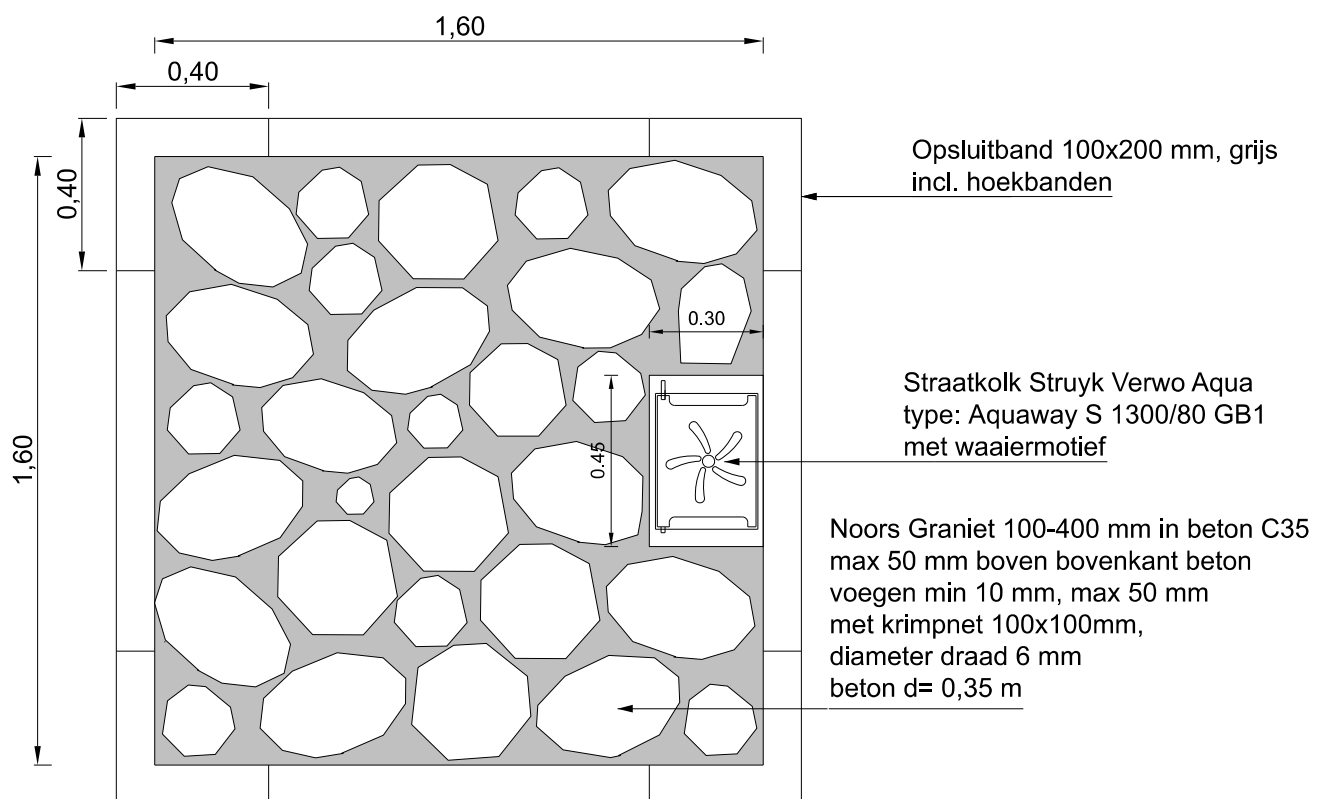

Bovenaanzicht

* Noors Graniet zo aangesloten als mogelijk aanbrengen met de hand gelegd / geordend

Maten in meters / millimeters

STANDAARDEDETAILS

Marktplaats 1, 7311 LG Apeldoorn Telefoon 14055 (Algemeen)

Principe slokop met stortebed



Laatst gewijzigd d.d.	Getekend	Versie	Schaal	Formaat	Tek nr.
01-03-2018	Afdeling Ruimtelijk Ontwerp en Realisatie	2024-1	1: 20	A4	SD2- 11