



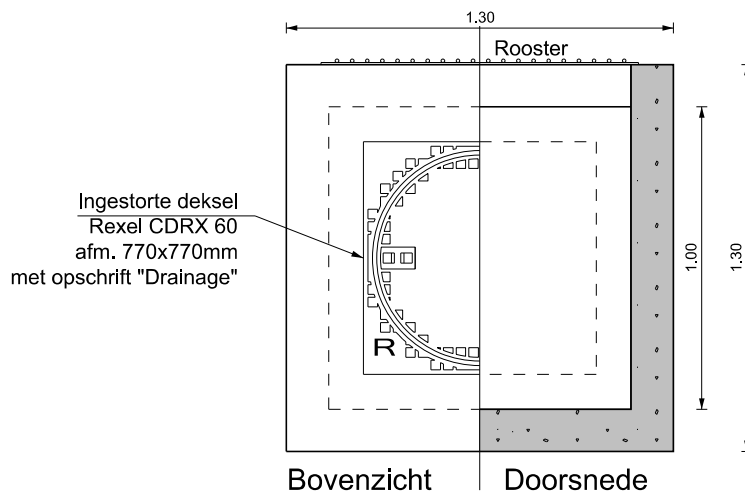


Detail bovenaanzicht putkop

Afdekplaat
afm. 1300x1300x250mm (lxbxd)

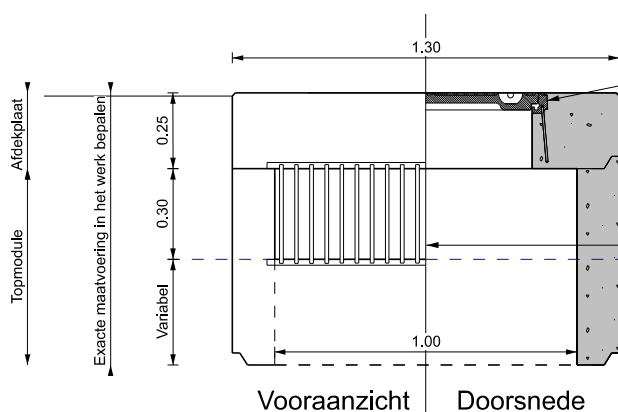

Detail vooraanzicht putkop

Uitstroomopening (betonsparing / brievenbus)
afm. hoogte 300mm, breedte 1000mm
Voorzien van stalen rooster t.b.v.
beveiliging inkruipen
- termischverzinkt
- spijlen h.o.h 70mm
- spijldikte 20mm
* breedte/hoogte maatvoering uitstroomopening
is variabel, afhankelijk van gewenste situatie
(opgave waterhuishouding RL)

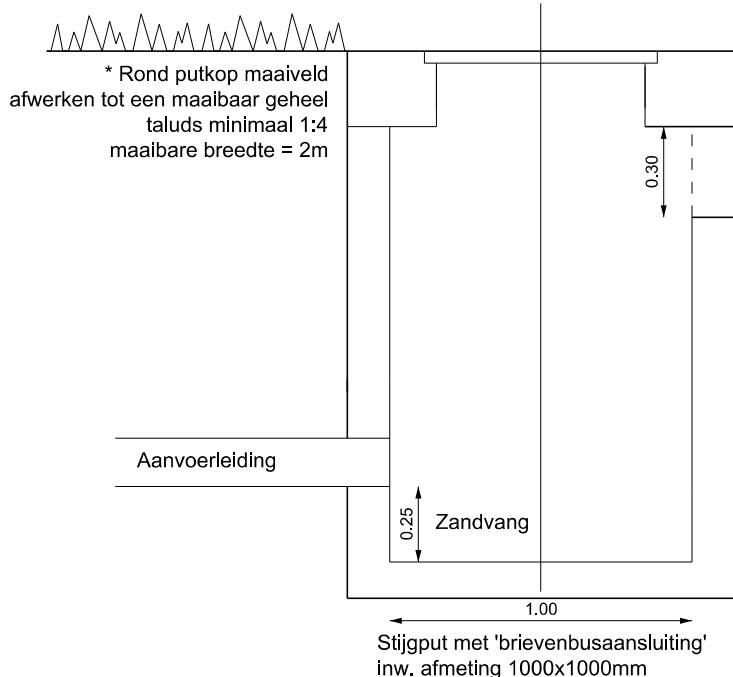

Doorsnede stijgput met brievenbus

Brievenbus opening voorzien van stalenrooster

Max. berging 0,25/0,30m

Bodem

Krimpnet

Opsluitband 100x200 mm, grijs
incl. hoekbanden

Noors Graniet 100-400 mm in beton C35
max 50 mm boven bovenkant beton
voegen min 10 mm, max 50 mm
met krimpnet 100x100mm,
diameter draad 6 mm
beton d= 0,35 m
* Zo aangesloten als mogelijk aanbrengen
met de hand gelegd / geordend

Maten in meters / millimeters

STANDAARDEDETAILS

Marktplaats 1, 7311 LG Apeldoorn Telefoon 14055 (Algemeen)

Principe brievenbusput met stortebed



Laatst gewijzigd d.d.	Getekend	Versie	Schaal	Formaat	Tek nr.
25-10-2024	Afdeling Ruimtelijk Ontwerp en Realisatie	2024-1	1: 25	A4	SD2- 12