



Zij aanzicht

Achter aanzicht

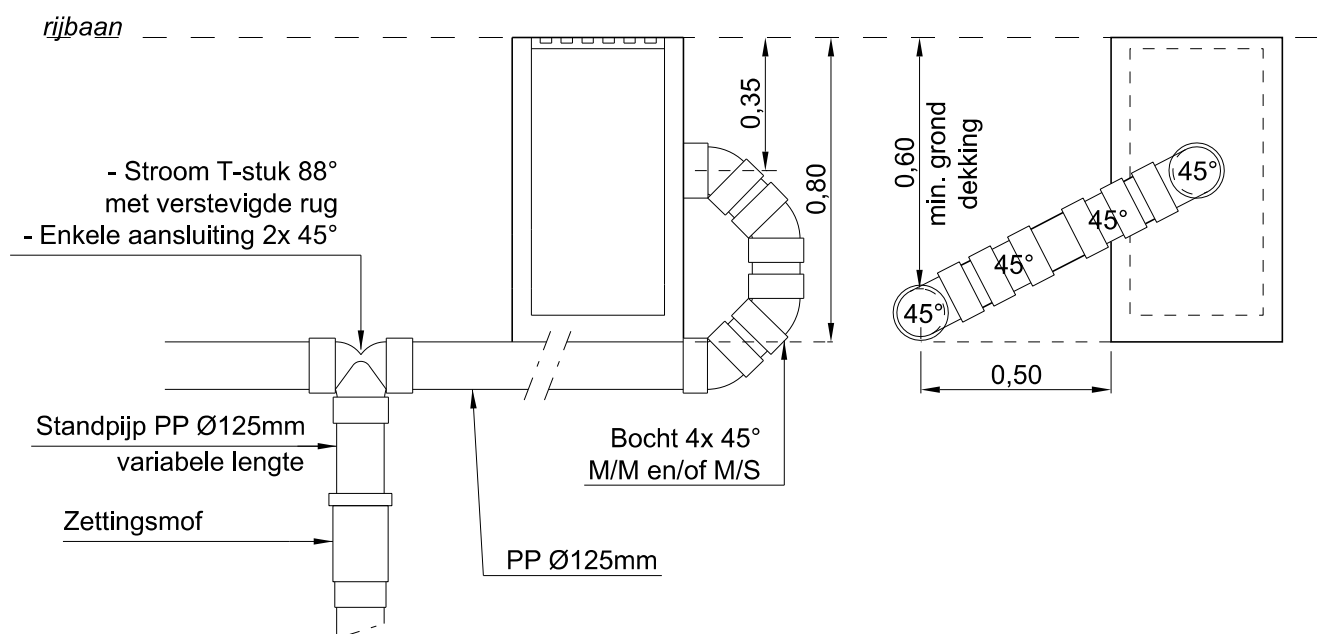

Aansluiting op schoonwaterriool onder hoek van 45°
(alleen toepassen indien de hoogte niet haalbaar is)

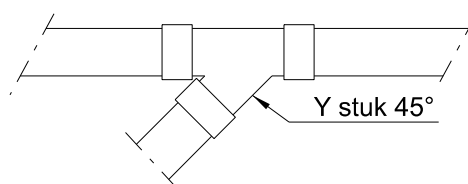

* Straatkolk type Aquaway S1300
afm. 450x300x800mm

* Alle hulpstukken van PP

Maten in meters / millimeters

STANDAARDEDETAILS

Marktplaats 1, 7311 LG Apeldoorn Telefoon 14055 (Algemeen)

Straatkolk met achteraansluiting



Laatst gewijzigd d.d.	Getekend	Versie	Schaal	Formaat	Tek nr.
30-08-2024	Afdeling Ruimtelijk Ontwerp en Realisatie	2024-1	1: 20	A4	SD2- 13 B