



Permeo betonbuis

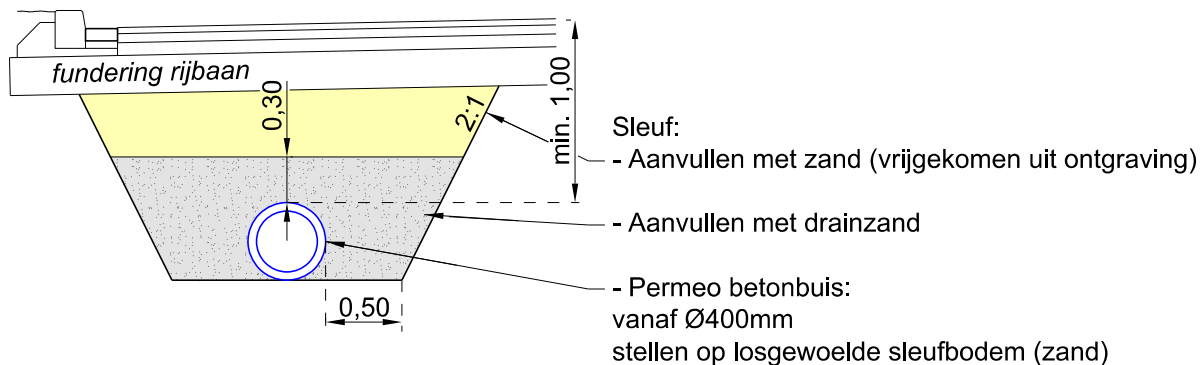

Kunststof (exfiltratieleiding) IT-riool

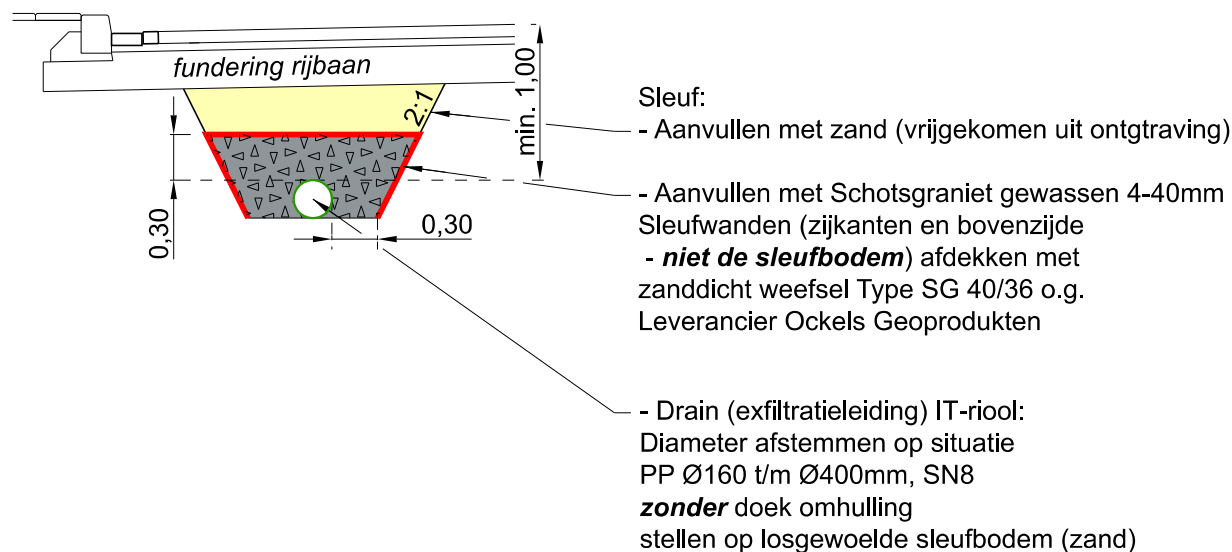

Fundering rijbaan:

- Elementen > 50 mm straatzand + 250 mm menggranulaat 0/31,5 mm
- Asfalt > 250 mm menggranulaat 0/31,5 mm

Maten in meters / millimeters

STANDAARDEDETAILS

Marktplaats 1, 7311 LG Apeldoorn Telefoon 14055 (Algemeen)

Principe infiltratieleiding beton of kunststof



Laatst gewijzigd d.d.	Getekend	Versie	Schaal	Formaat	Tek nr.
31-10-2024	Afdeling Ruimtelijk Ontwerp en Realisatie	2024-1	1: 50	A4	SD2- 17