


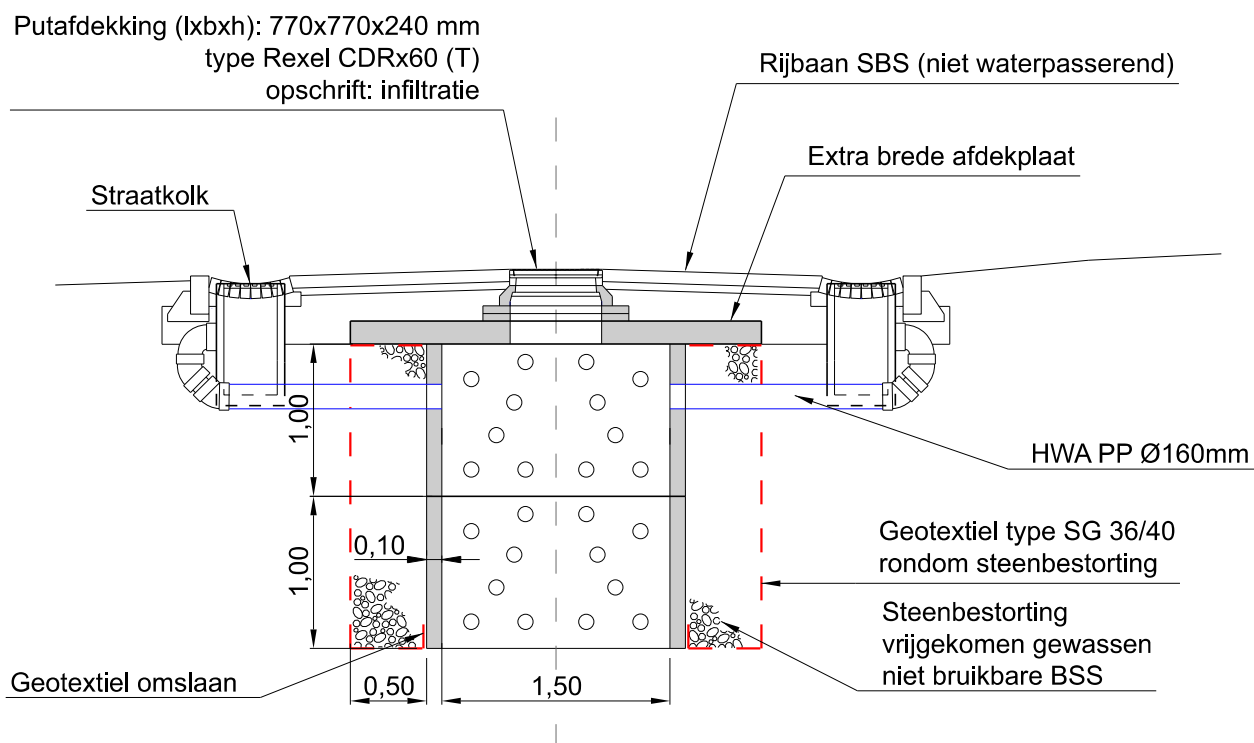

- * Systeem geschikt voor 2 tot 4 kolken, hoeveelheid berging hier op afstemmen
- * Straatkolk, type, Tegra is ook toegestaan
voorzien van DN315 kolkopaansluiting, gerecycled PP met 360°zelfreinigend filter
Kolk is uitgevoerd met DN125 aansluiting + PVC verloopstuk Ø160-125mm gebruiken
Leverancier, Wavin o.g.
Bovenstuk, straatkolkkop, gietijzer + vergrendelbaar met waaiermotief
- * Betonringen rondom geperforeerd
diameter gaten mogen niet groter zijn dan diameter steenbestorting
verkeersklasse geschikt voor rijbaan
inwendige maat variërend tussen 1,50 en 2,00m
hoogte afhankelijk van benodigde berging, ringen stapelbaar
- * Extra brede afdekplaat, Ø minimaal de buitenmaat van de steenbestorting
- * Zandbed onder put afvlakken, bodem (put) niet toegestaan

Maten in meters / millimeters

STANDAARDEDETAILS

Marktplaats 1, 7311 LG Apeldoorn Telefoon 14055 (Algemeen)

Principe infiltratie met zinkput in rijbaan



Laatst gewijzigd d.d.	Getekend	Versie	Schaal	Formaat	Tek nr.
02-05-2023	Afdeling Ruimtelijk Ontwerp en Realisatie	2024-1	1: 50	A4	SD2- 18 A