


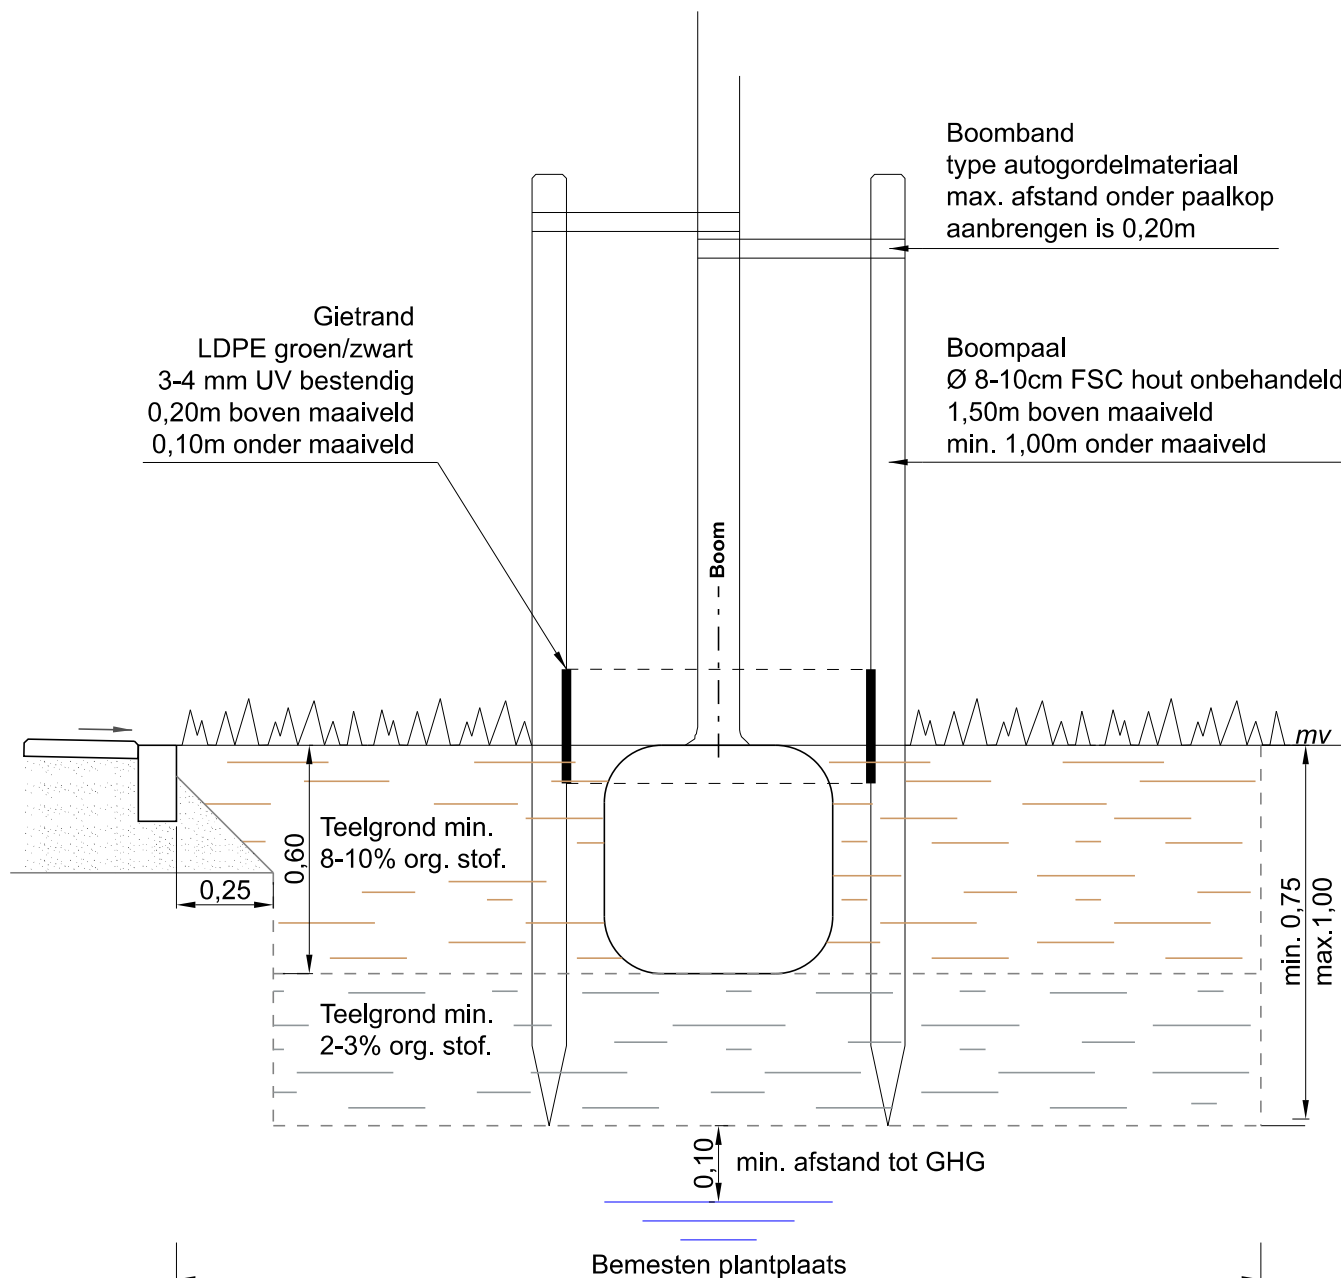

* Bemesten plantplaats

- boom 1e grootte 5x5m = 25m² (min. breedte berm is 3m)
- boom 2e grootte 4x4m = 16m²
- boom 3e grootte 3x3m = 9m²

* Plantplaats

- teelgrond max. 1,5 Mpa verdichting tot 1m diepte
- geen storende lagen incl. ondergrond

* Toepassen wortelscherm (en type) is afhankelijk van de afstand verharding tot de boom
zie hiervoor de bijlage 'Wortelschermen bij nieuwe aanleg'

Maten in meters / millimeters

STANDAARDEDETAILS

Marktplaats 1, 7311 LG Apeldoorn Telefoon 14055 (Algemeen)

Principe boom in opengrond



Laatst gewijzigd d.d.	Getekend	Versie	Schaal	Formaat	Tek nr.
22-05-2023	Afdeling Ruimtelijk Ontwerp en Realisatie	2024-1	1: 20	A4	SD3- 01 A