


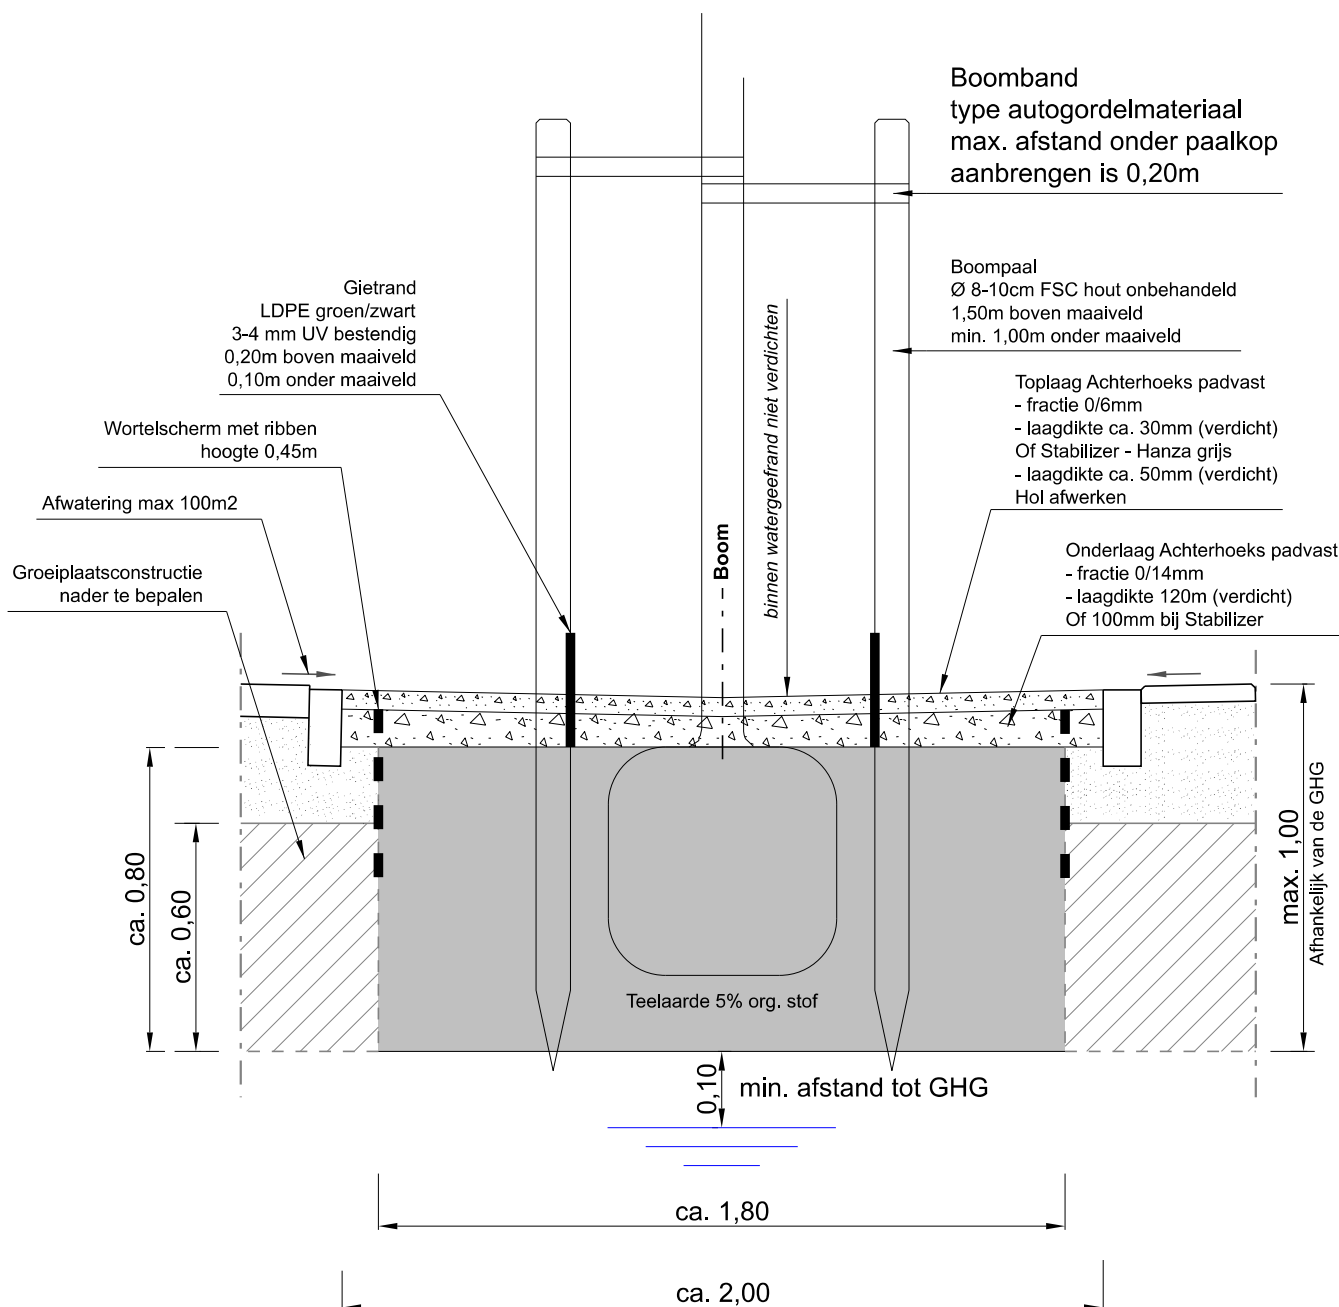

Maten in meters / millimeters

## STANDAARDEDETAILS

Marktplaats 1, 7311 LG Apeldoorn Telefoon 14055 (Algemeen)

Principe boom in (half)verharding  
met boomspiegel voorzien van halfverharding



| Laatst gewijzigd d.d. | Getekend                                  | Versie | Schaal | Formaat | Tek nr.   |
|-----------------------|-------------------------------------------|--------|--------|---------|-----------|
| 01-05-2023            | Afdeling Ruimtelijk Ontwerp en Realisatie | 2024-1 | 1: 20  | A4      | SD3- 01 B |