



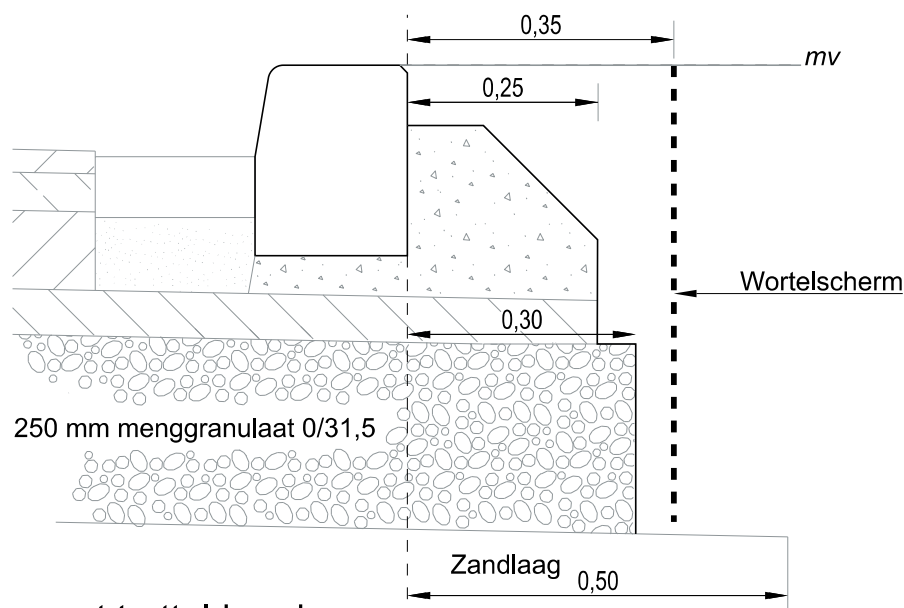

Rijbaan met trottoirband

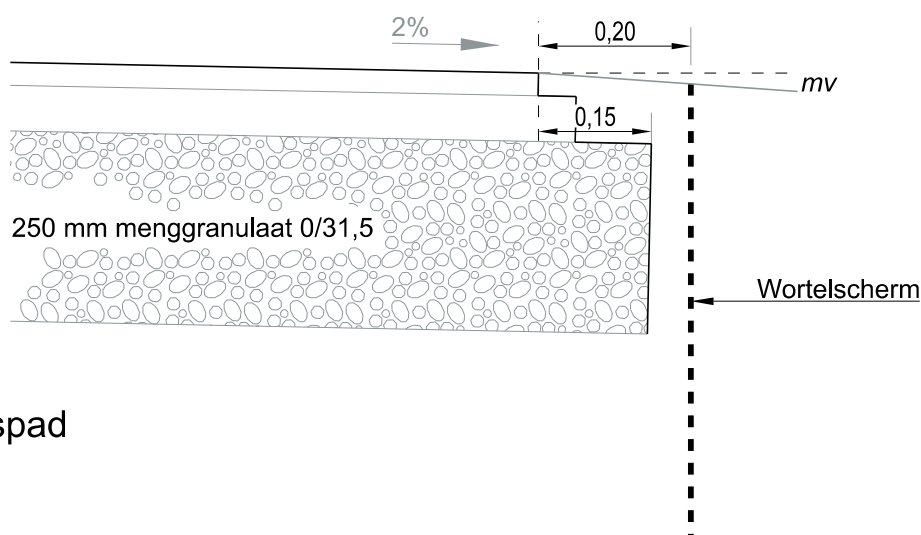

Fietspad

- * Type wortelscherm is afhankelijk van de afstand tot de boom zie hiervoor de bijlage 'Wortelschermen bij nieuwe aanleg'
- * Minimale hoogte scherm is 0,60m
- * Aangegeven afstanden gaan uit van handmatig aanbrengen bij machinaal aanbrengen gelden andere afstanden = alleen in overleg mogelijk indien voldoende ruimte
- * Hoogte bovenkant scherm is gelijk aan bovenkant band of aansluitend maaiveld
- * Menggranulaat niet ruimer aanbrengen dan aangegeven i.v.m. plaatsen/positie wortelscherm met aandacht voor de juiste verdichting aan beide zijden van het wortelscherm

Maten in meters / millimeters

STANDAARDEDETAILS

Marktplaats 1, 7311 LG Apeldoorn Telefoon 14055 (Algemeen)

Principe wortelscherm in combinatie met asfalt



Laatst gewijzigd d.d.	Getekend	Versie	Schaal	Formaat	Tek nr.
04-04-2023	Afdeling Ruimtelijk Ontwerp en Realisatie	2024-1	1: 10	A4	SD3- 02 A