


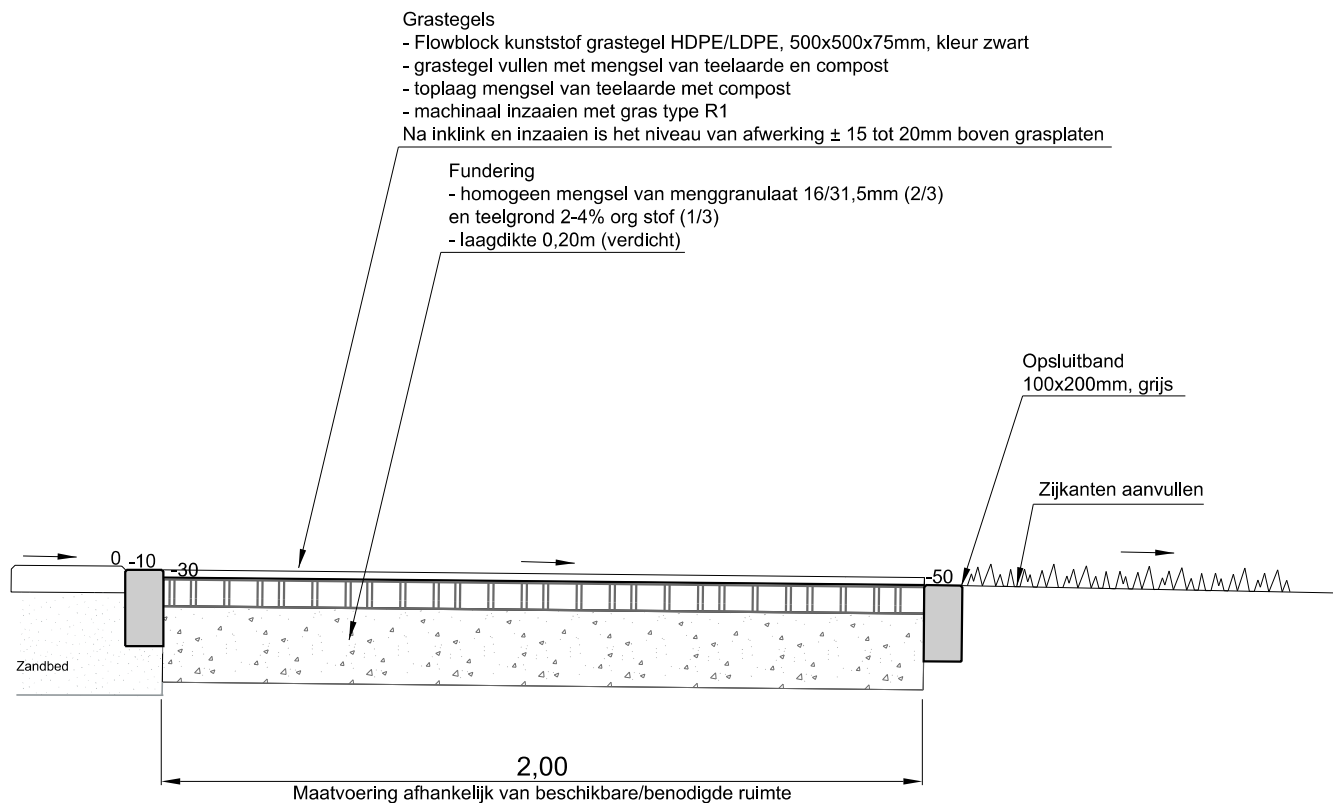

* Bij hoeken e.d. rekening houden met de draaicirkel en extra grastegels toepassen, schuin (recht) met band

* Bij gras vakken naast het onderhoudpad hoogte verschil aanvullen met teelgrond breedte van aanvulling min. 1,00 tot 1,50m afwerken tot een maaibaar geheel

Maten in meters / millimeters

STANDAARDEDETAILS

Marktplaats 1, 7311 LG Apeldoorn Telefoon 14055 (Algemeen)

Principe grastegels onderhoudpad naast verharding



Laatst gewijzigd d.d.	Getekend	Versie	Schaal	Formaat	Tek nr.
03-05-2023	Afdeling Ruimtelijk Ontwerp en Realisatie	2024-1	1: 20	A4	SD3- 04 B