
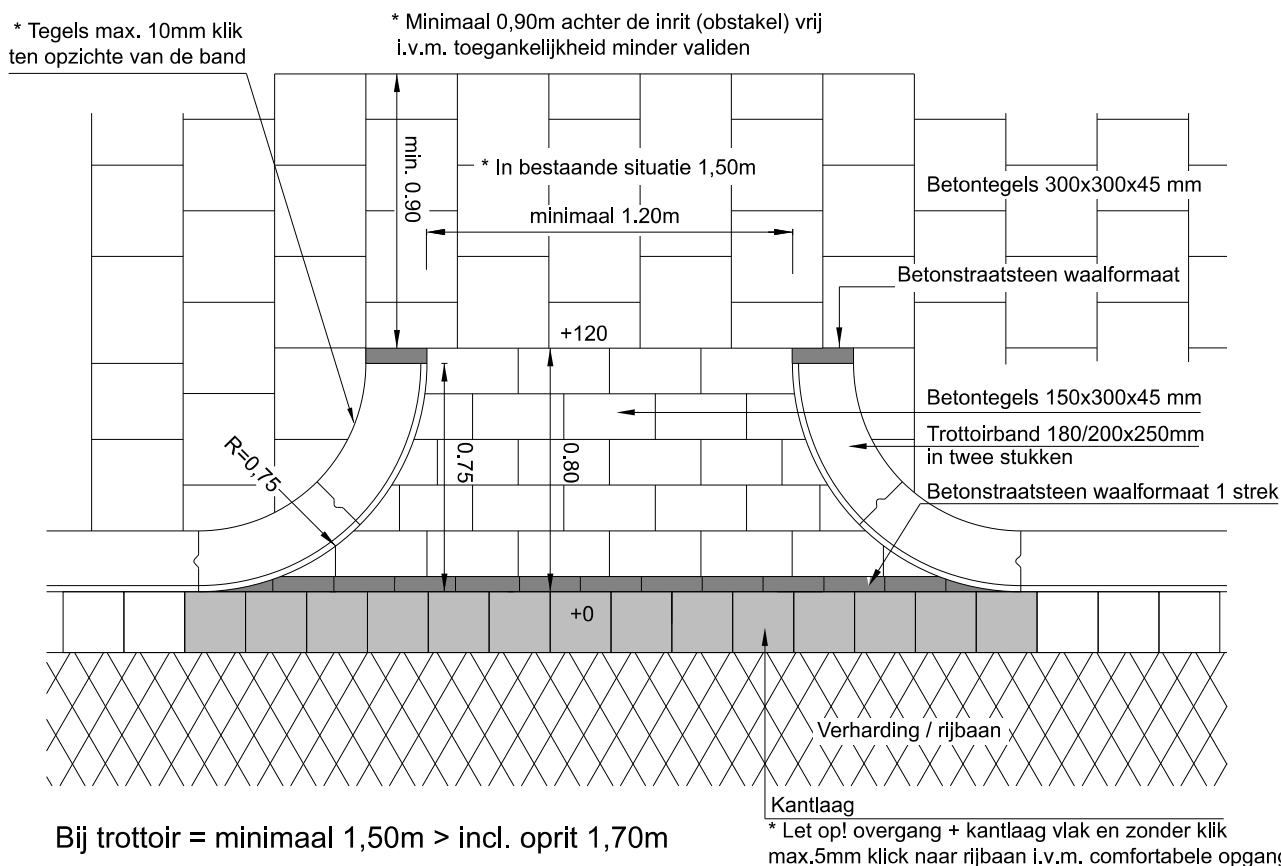


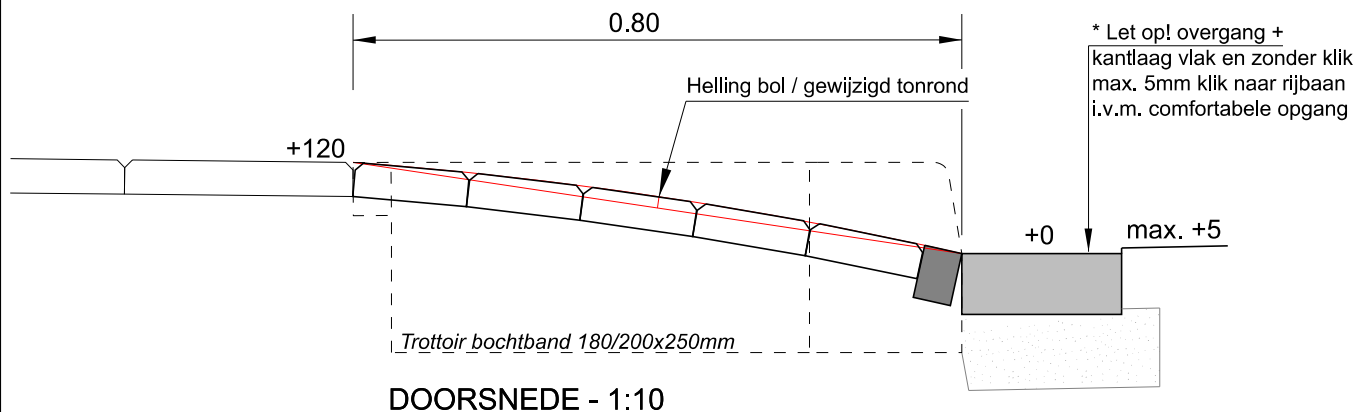

- * Geen kolken in de nabijheid van inrit
minimale afstand is 5m
- * Materiaal inrit (betontegel en BSS wf) in gelijke kleur en textuur als aansluitende verharding/voetpad
- * Materialen zagen, niet kleiner dan een halve tegel/steen

Maten in meters / millimeters

STANDAARDEDETAILS

Marktplaats 1, 7311 LG Apeldoorn Telefoon 14055 (Algemeen)

Inritconstructie - Minder valide met bochtbanden



Laatst gewijzigd d.d.	Getekend	Versie	Schaal	Formaat	Tek nr.
19-04-2021	Afdeling Ruimtelijk Ontwerp en Realisatie	2024-1	1: 25	A4	SD4- 01 A