



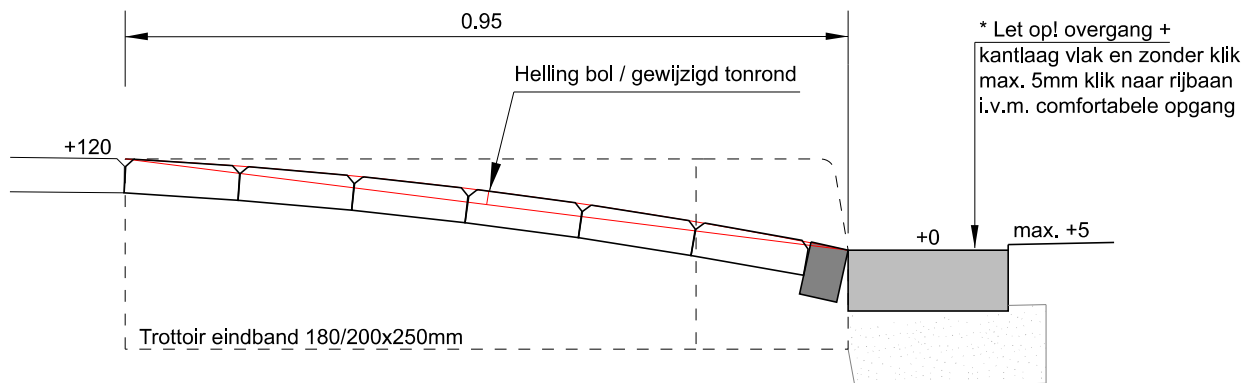

DOORSNEDE - 1:10

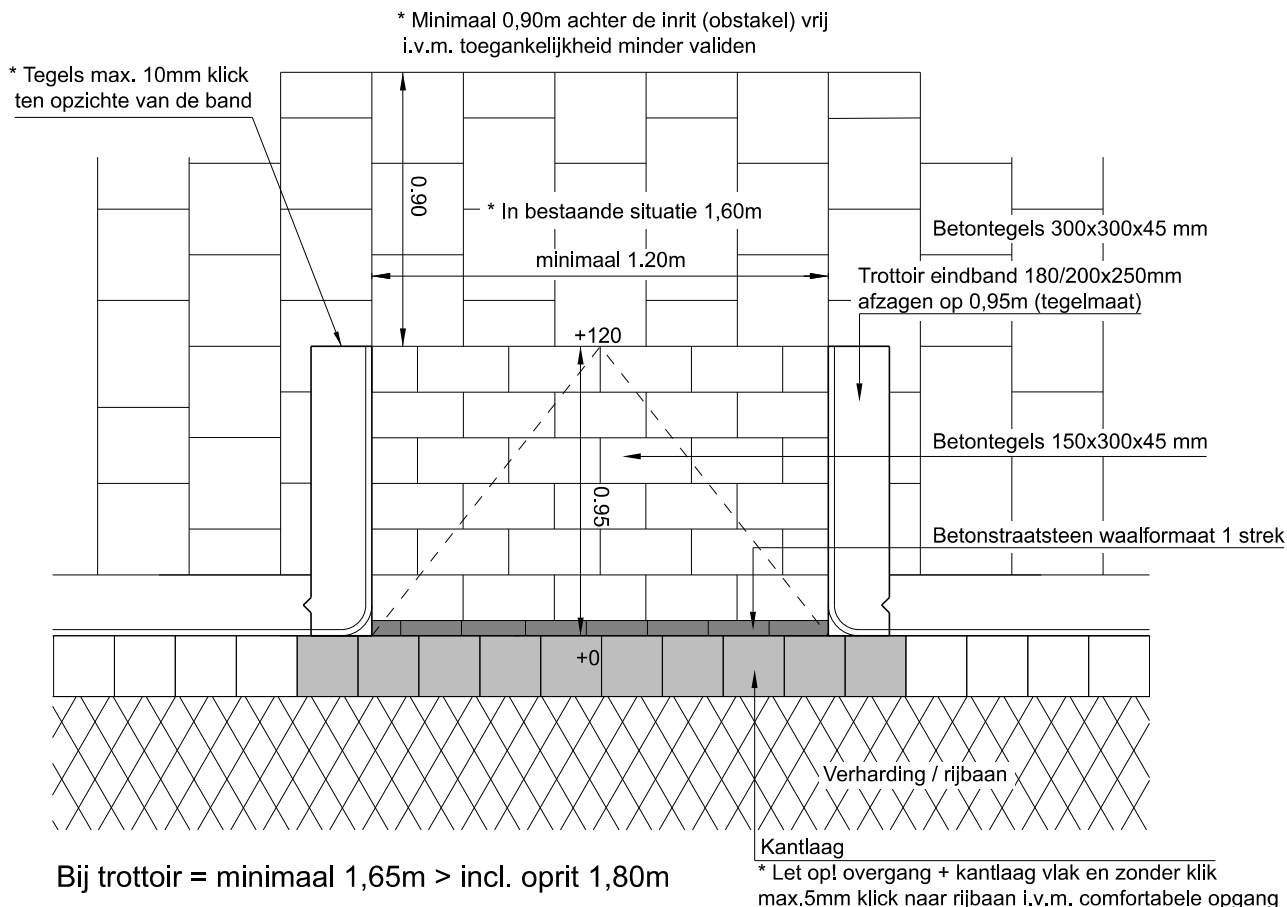

Bij trottoir = minimaal 1,65m > incl. oprit 1,80m

- * Geen kolken in de nabijheid van inrit
minimale afstand is 5m
- * Materiaal inrit (betontegel en BSS wf) in gelijke kleur en textuur als aansluitende verharding/voetpad
- * Materialen zagen

Maten in meters / millimeters

STANDAARDEDETAILS

Marktplaats 1, 7311 LG Apeldoorn Telefoon 14055 (Algemeen)

Inritconstructie - Minder valide met eindbanden



Laatst gewijzigd d.d.	Getekend	Versie	Schaal	Formaat	Tek nr.
01-03-2018	Afdeling Ruimtelijk Ontwerp en Realisatie	2024-1	1: 25	A4	SD4- 01 B