



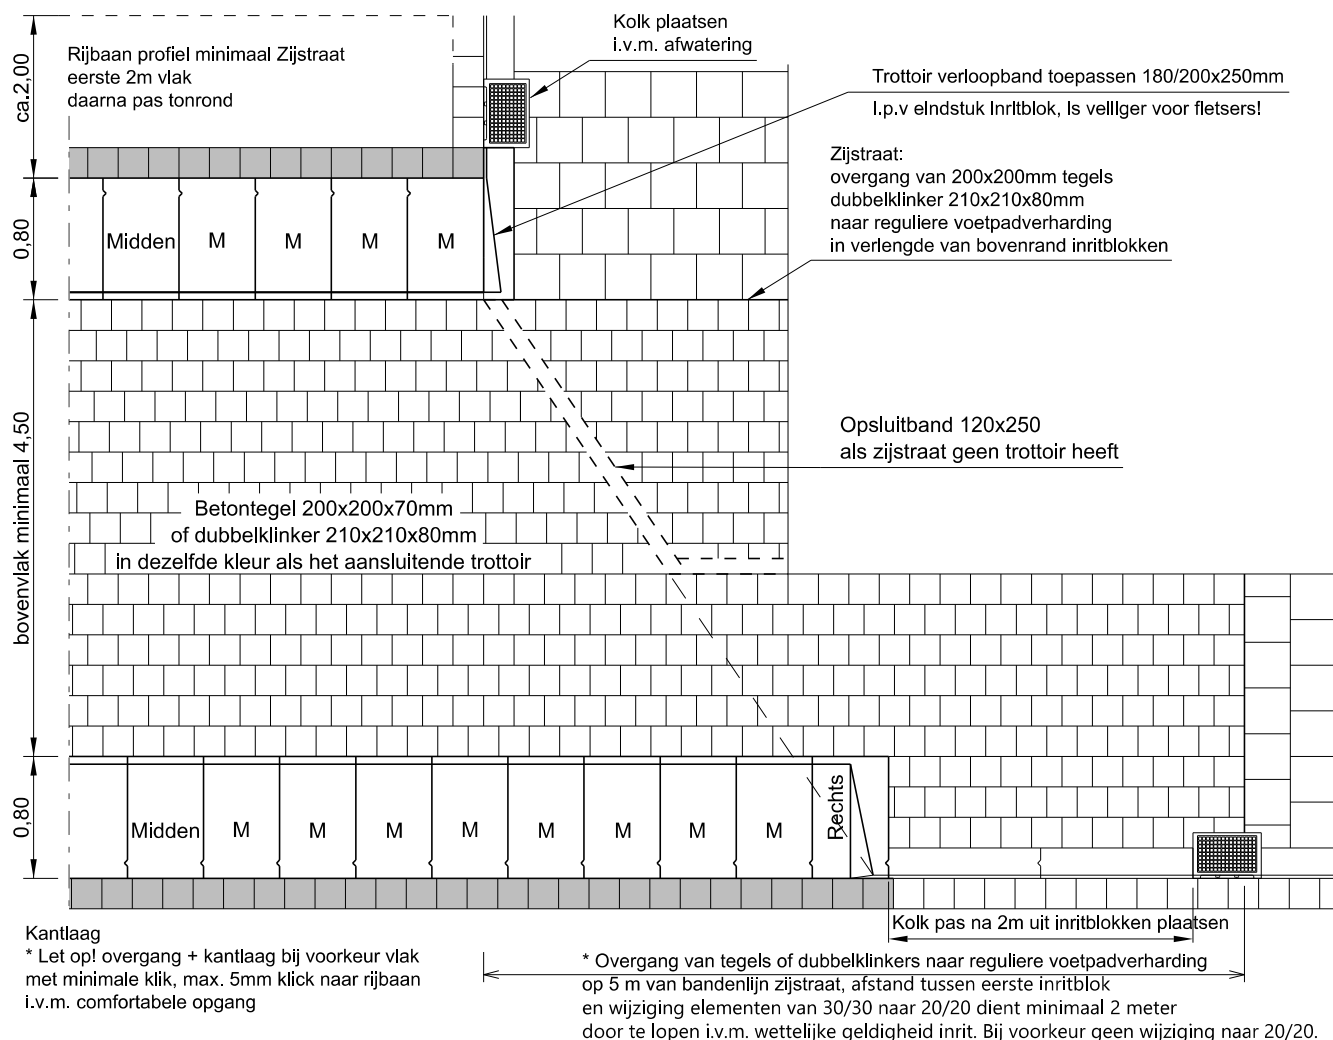

*Band + tegelmaat = diepte inritband

* Voor een comfortabele overgang, fietsers en mindervaliden bij voorkeur 5mm klik maar max.10mm

* Het hoogte verschil van de inritconstructie mag 4 tot max. 12 cm bedragen met een helling van 1:6 of flauwer.

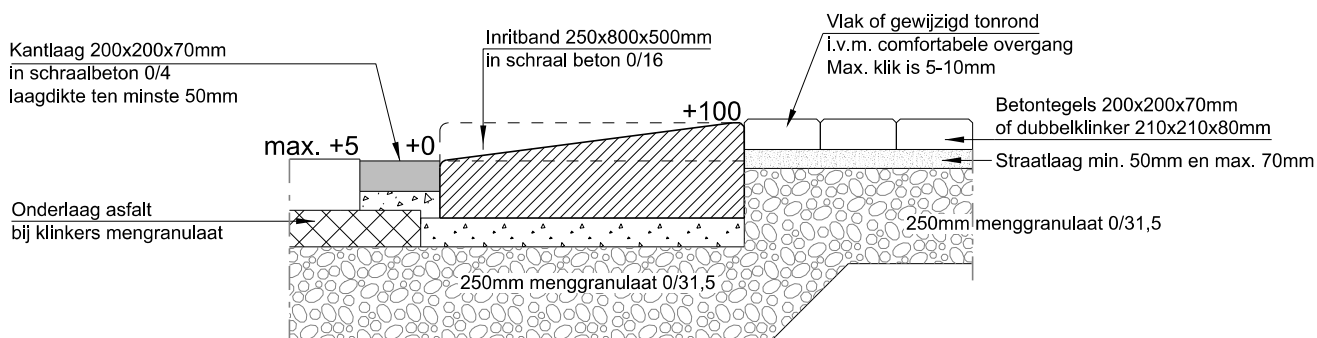

Doorsnede 1:20

Maten in meters / millimeters

STANDAARDEDETAILS

Marktpllein 1, 7311 LG Apeldoorn Telefoon 14055 (Algemeen)

**Inritconstructie met inritblokken
overgang 50km naar zijstraat 30km
of naar zijstraat woonerf**



Laatst gewijzigd d.d.	Getekend	Versie	Schaal	Formaat	Tek nr.
20-04-2023	Afdeling Ruimtelijk Ontwerp en Realisatie	2024-1	1: 50	A4	SD4- 04 A