
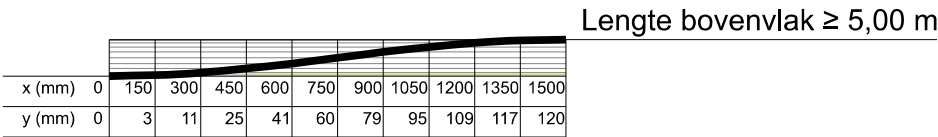


Detail sinusplateau 30 km/h 12 cm hoog oprit 1,50 m

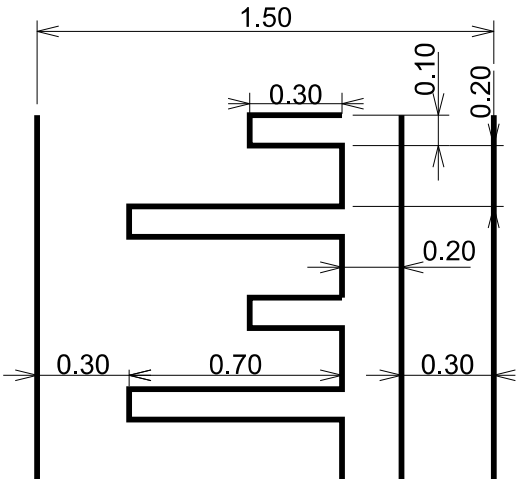

Maten in meters / millimeters

STANDAARDEDETAILS

Marktplaats 1, 7311 LG Apeldoorn Telefoon 14055 (Algemeen)

Snelheidsremmende maatregelen asfalt
Sinusplateau 30 km/h 12 cm



Laatst gewijzigd d.d.	Getekend	Versie	Schaal	Formaat	Tek nr.
23-08-2024	Afdeling Ruimtelijk Ontwerp en Realisatie	2024-1	1: 25	A4	SD4- 05 B