


Detail sinusdrempel 60 km/h 12 cm hoog oprit 6.00 m

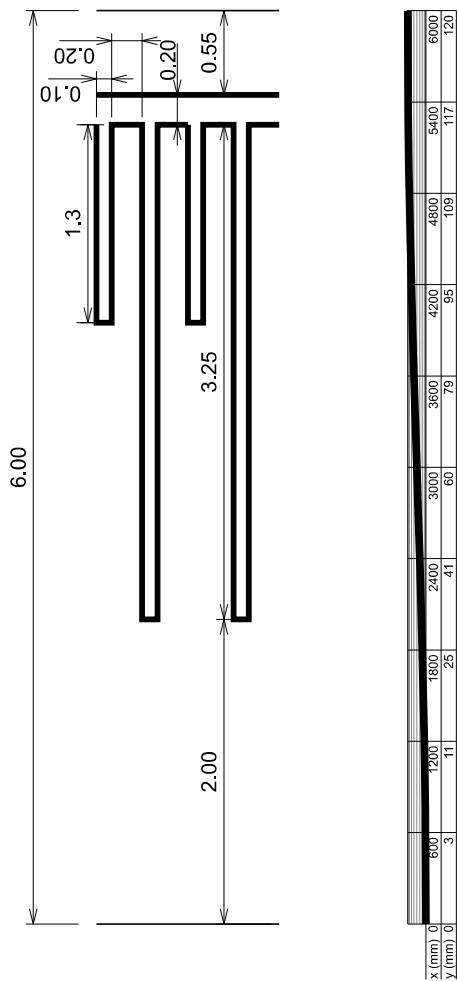

Maten in meters / millimeters

STANDAARDEDETAILS

Marktplaats 1, 7311 LG Apeldoorn Telefoon 14055 (Algemeen)

Snelheidsremmende maatregelen asfalt  
Sinusdrempel 60 km/h 12 cm



| Laatst gewijzigd d.d. | Getekend                                  | Versie | Schaal | Formaat | Tek nr.   |
|-----------------------|-------------------------------------------|--------|--------|---------|-----------|
| 23-03-2023            | Afdeling Ruimtelijk Ontwerp en Realisatie | 2024-1 | 1: 50  | A4      | SD4- 06 A |