


Detail sinusdrempel 30 km/h 12 cm hoog oprit 2.40 m

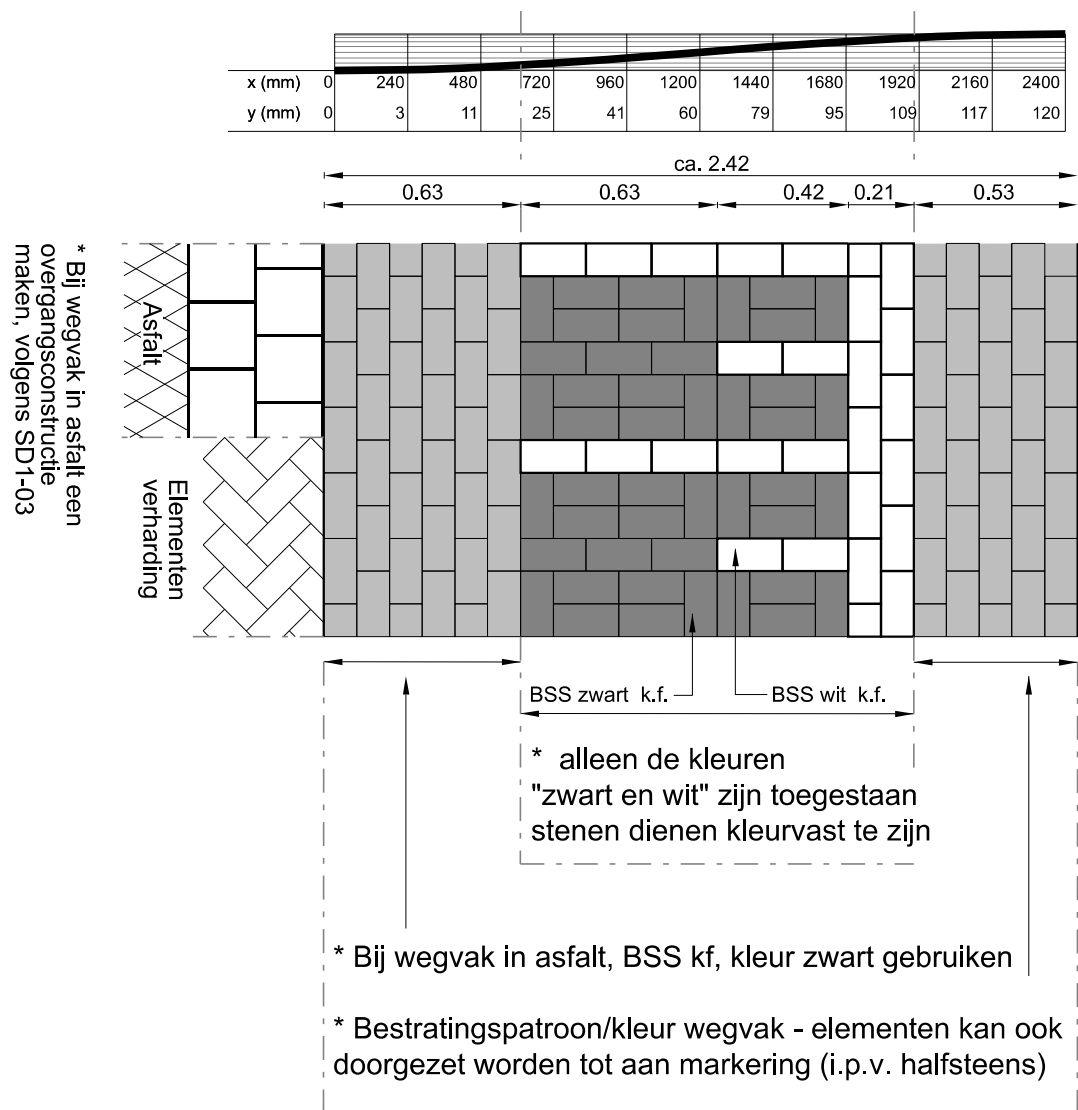

* Toepassing als elementen drempel in asfaltwegen

* Bij uitzondering voor bestaande wegen in elementenverharding, waar geen reconstructie plaats vind, waar al drempels in blokverband aanwezig zijn.

Maten in meters / millimeters

STANDAARDEDETAILS

Marktpllein 1, 7311 LG Apeldoorn Telefoon 14055 (Algemeen)

Snelheidsremmende maatregelen
elementenverharding - blokverband
Sinusdrempel 30 km/h 12cm



Laatst gewijzigd d.d.	Getekend	Versie	Schaal	Formaat	Tek nr.
26-08-2024	Afdeling Ruimtelijk Ontwerp en Realisatie	2024-1	1: 25	A4	SD4- 08 A