


## Detail sinusplateau 30 km/h 12 cm hoog oprit 1.50 m

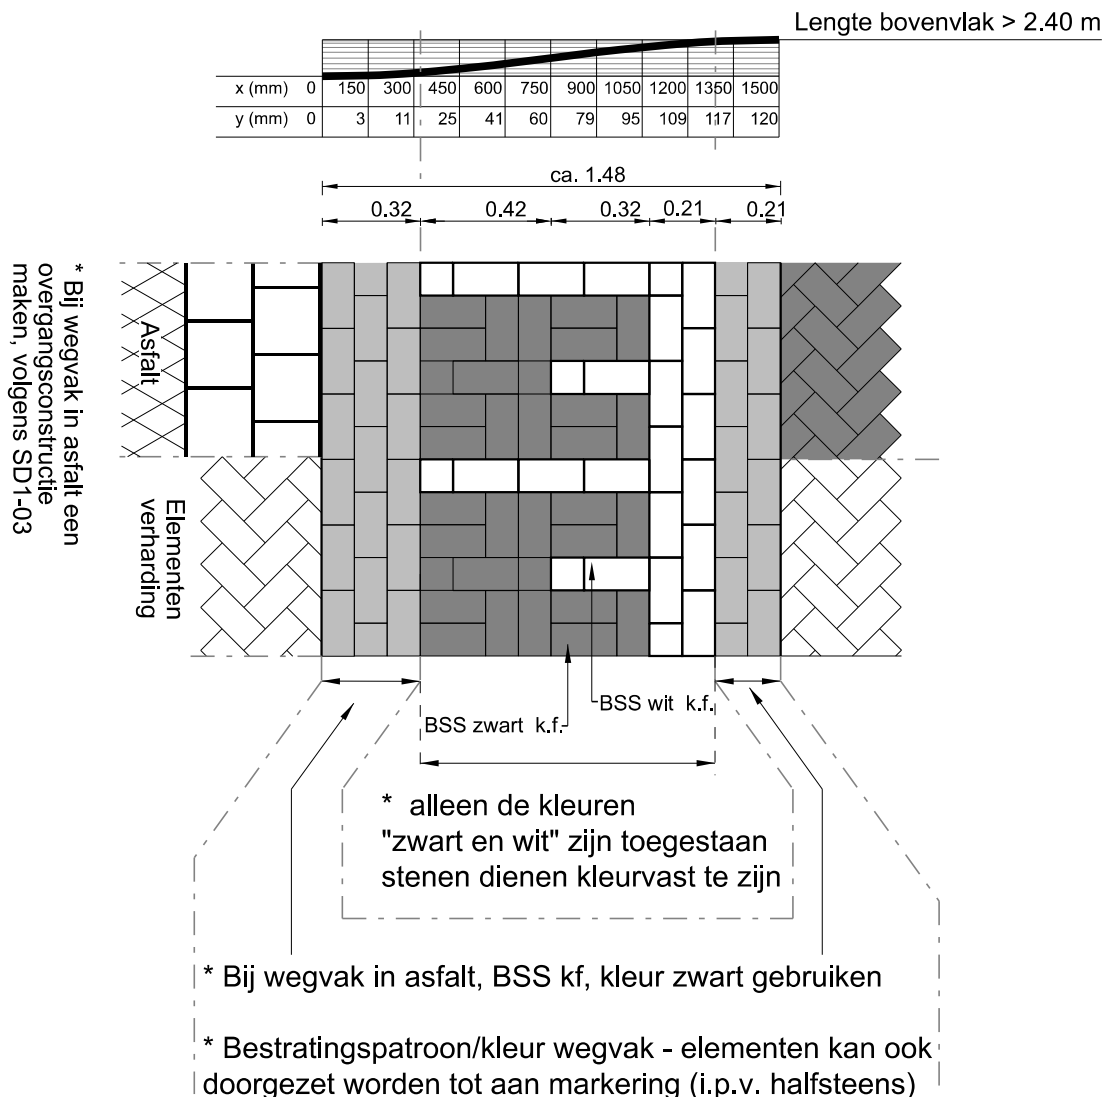

\* Toepassing als elementen drempel in asfaltwegen

\* Bij uitzondering voor bestaande wegen in elementenverharding, waar geen reconstructie plaats vind, waar al drempels in blokverband aanwezig zijn.

Maten in meters / millimeters

### STANDAARDEDETAILS

Marktplaats 1, 7311 LG Apeldoorn Telefoon 14055 (Algemeen)

Snelheidsremmende maatregelen  
elementenverharding - blokverband  
Sinusplateau 30 km/h 12cm



| Laatst gewijzigd d.d. | Getekend                                  | Versie | Schaal | Formaat | Tek nr.   |
|-----------------------|-------------------------------------------|--------|--------|---------|-----------|
| 26-08-2024            | Afdeling Ruimtelijk Ontwerp en Realisatie | 2024-1 | 1: 25  | A4      | SD4- 08 B |