


Detail Busdrempel sinusplateau 30 km/h 8 cm hoog oprit 1.75 m

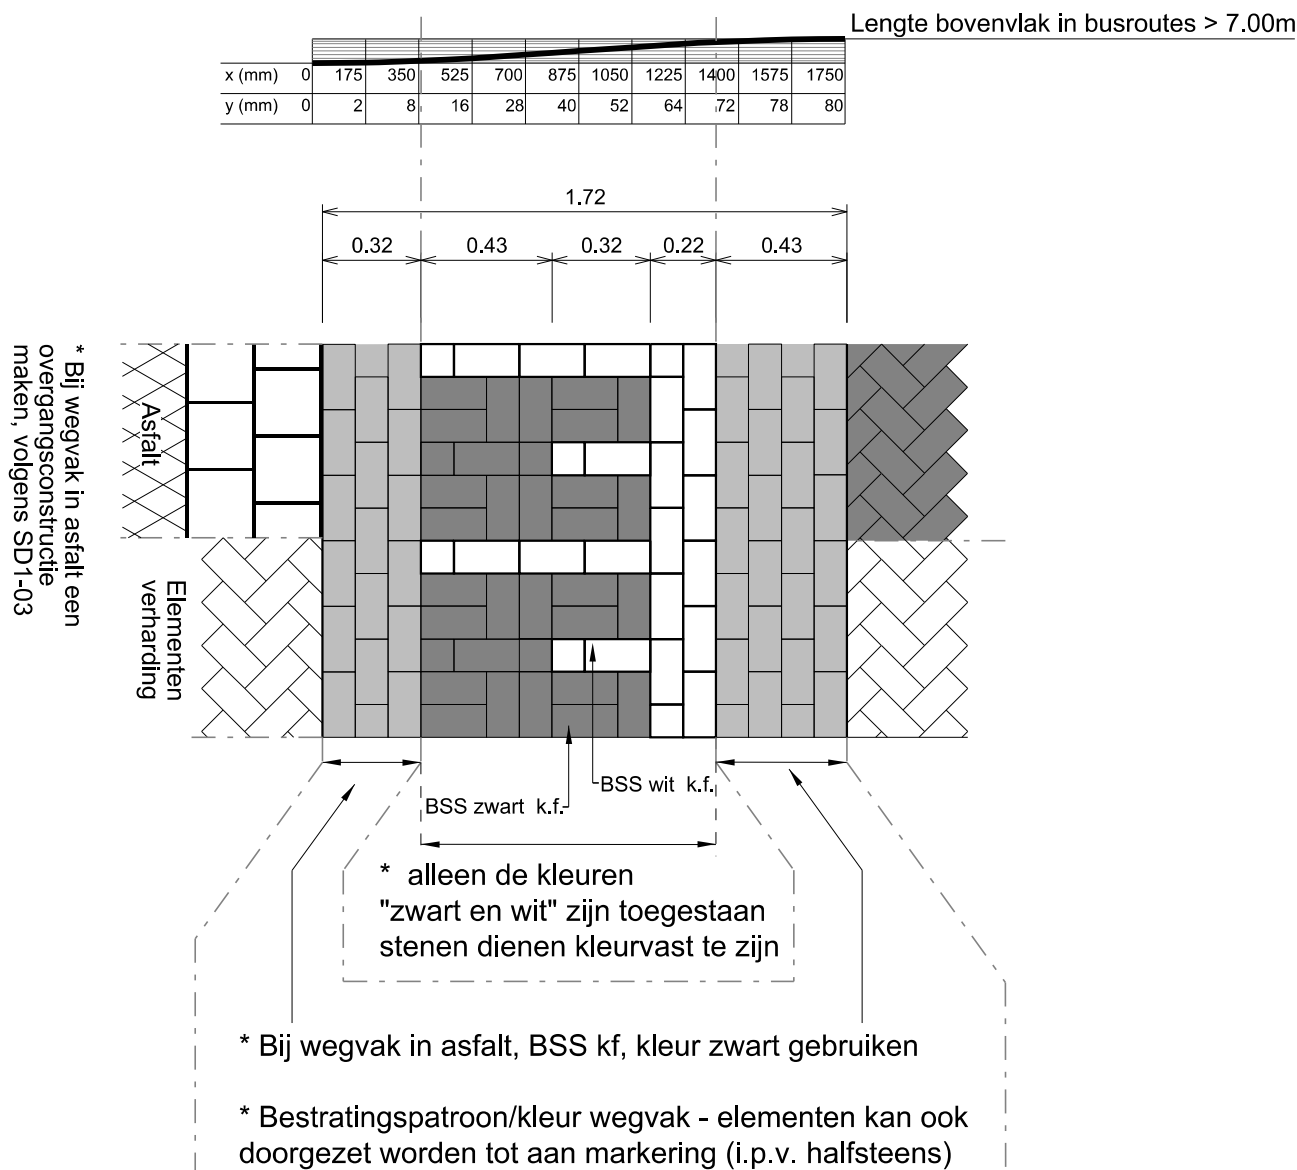

* Toepassing als elementen drempel in asfaltwegen

* Bij uitzondering voor bestaande wegen in elementenverharding, waar geen reconstructie plaats vind, waar al drempels in blokverband aanwezig zijn.

Maten in meters / millimeters

STANDAARDEDETAILS

Marktplaats 1, 7311 LG Apeldoorn Telefoon 14055 (Algemeen)

Sneheidsremmende maatregelen
elementenverharding - blokverband
Sinusplateau 30 km/h 8 cm met flauwere helling
ten behoeve van busroutes en/of landbouwverkeer



Laatst gewijzigd d.d.	Getekend	Versie	Schaal	Formaat	Tek nr.
26-08-2024	Afdeling Ruimtelijk Ontwerp en Realisatie	2024-1	1: 25	A4	SD4- 08 C