


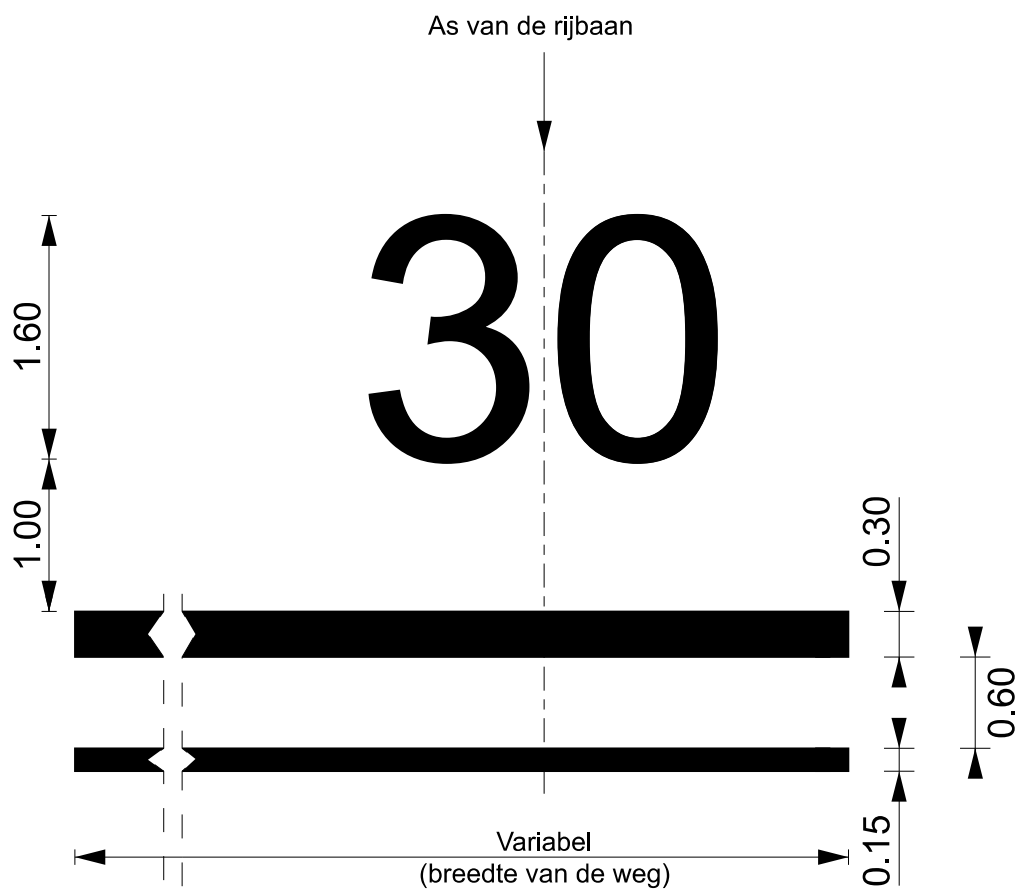

Maten in meters / millimeters

STANDAARDEDETAILS

Marktplaats 1, 7311 LG Apeldoorn Telefoon 14055 (Algemeen)

Zonemarkering 30 km/h zone
asfalt



Laatst gewijzigd d.d.	Getekend	Versie	Schaal	Formaat	Tek nr.
23-02-2023	Afdeling Ruimtelijk Ontwerp en Realisatie	2024-1	1: 50	A4	SD4- 10 A