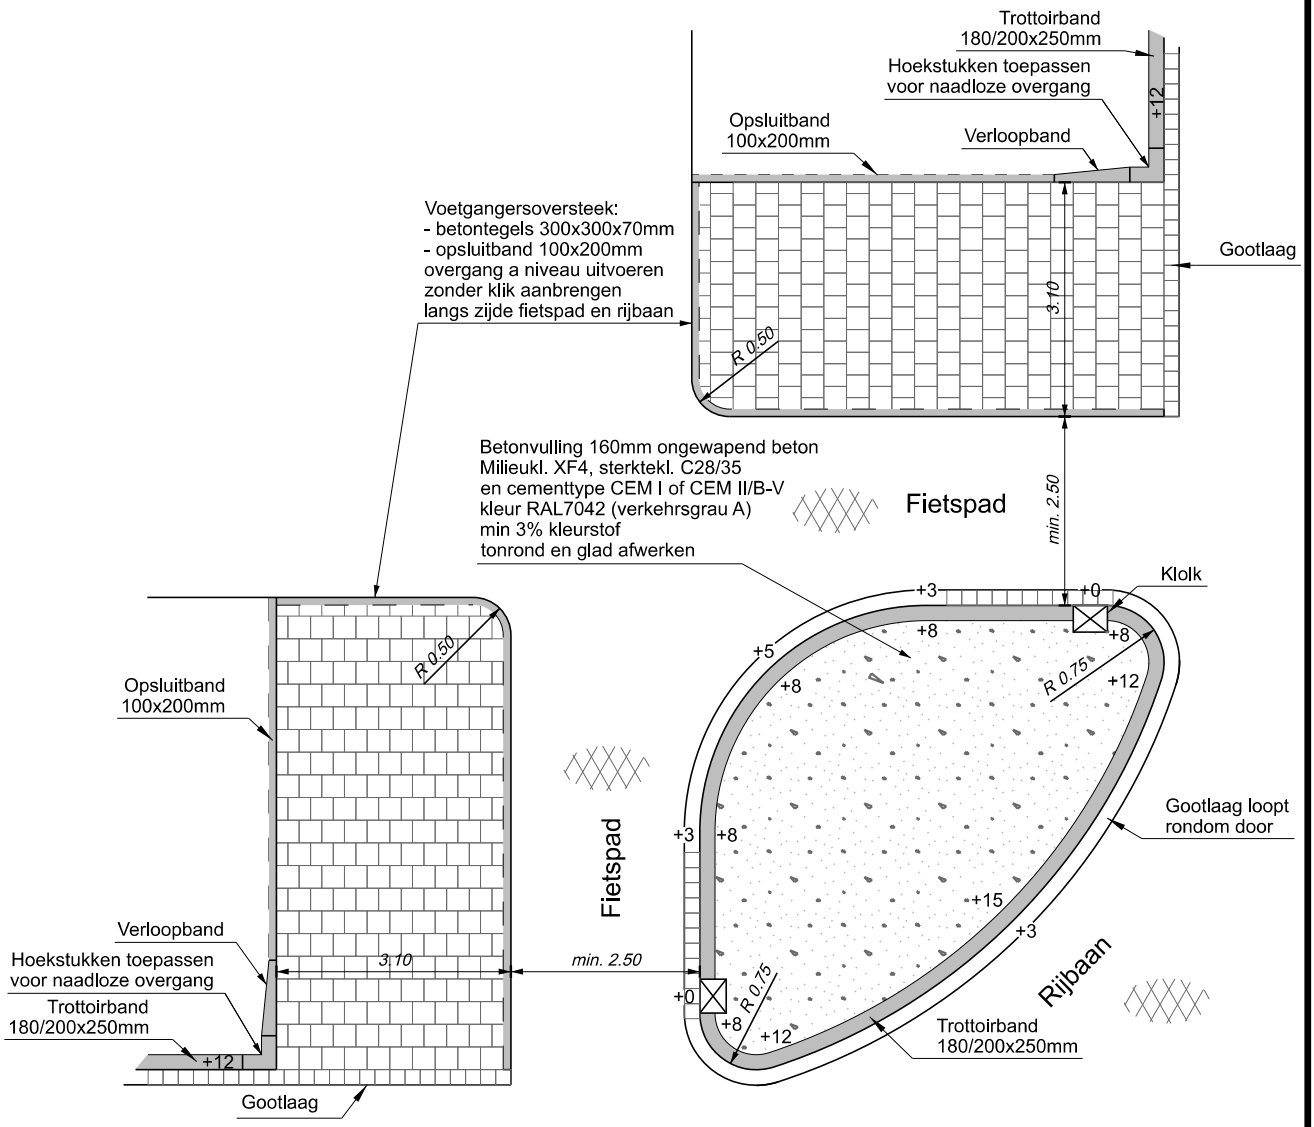


Aandachtspunten geleider:
* Vormgeving altijd in overleg met verkeerskundige
* Betonverharding gehele geleider *(oksel)*
* Gootlaag niet doortrekken voor fietsoversteek
* Voetgangersoversteek A-niveau uitvoeren
* Kolk op het laagste punt aanbrengen !

Maten in meters / millimeters

# STANDAARDDETAILS

Marktplein 1, 7311 LG Apeldoorn Telefoon 14055 (Algemeen)

## Verkeersgeleider - bochtgeleiding kruisingen bij oversteek voet-/fietspad

Apeldoorn

| Laatst gewijzigd d.d. | Getekend | Versie | Schaal | Formaat | Tek nr. |
|---|---|---|---|---|---|
| 23-03-2023 | Afdeling Ruimtelijk Ontwerp en Realisatie | 2024-1 | 1: 100 | A4 | **SD4- 12 C** |