


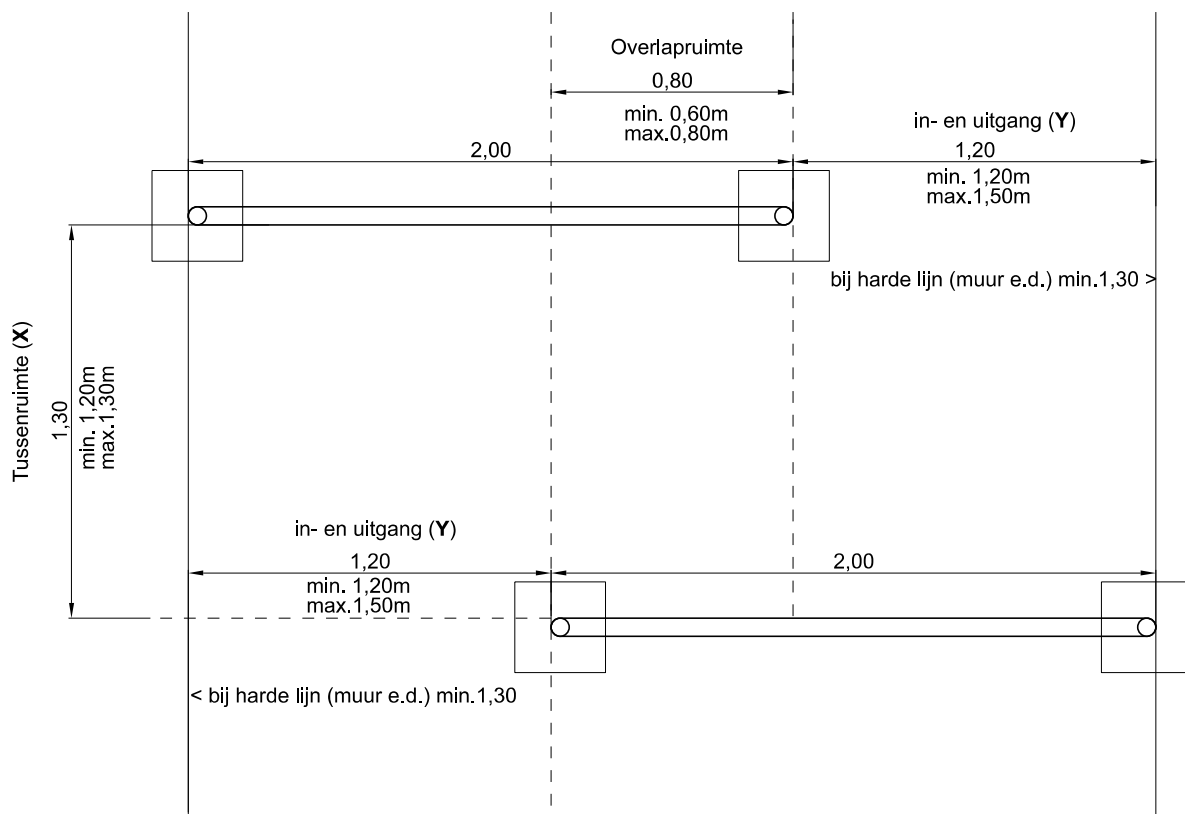

De som van de vrije breedten (X+Y) van de doorgang moet ten minste 2,35 m zijn

Voor rolstoelers:

X groter dan 0,9 m en

Y groter dan 0,9 m.

Voor scootmobielers:

X groter dan 1,05 m en

Y groter dan 1,05 m.

< obstakelvrije vlakke ruimte

< testen door doelgroep voor gebruik is aanbevolen

* Toepassing:

- alleen indien noodzakelijk
- niet op fietspaden
- wel op voetpaden of op voetpaden waar fietsen d.m.v. een onderbord is toegestaan.
- eenvoudig passeerbaar voor minder validen / scootmobielen (bij X 1,30m en Y 1,20m)
- remt fietsers en scooters af

* Uitvoering:

- in beginsel alleen in nabijheid van openbare verlichting !
 - als fietsen toegestaan is, reflecterende hekken noodzakelijk.
 - als fietsen niet toegestaan is, zijn geen reflecterende hekken nodig
- behalve als er geen openbare verlichting aanwezig is dan zijn reflecterende hekken noodzakelijk
> type fietssluishek, ronde buis met tussenbuis

Maten in meters / millimeters

STANDAARDEDETAILS

Marktplaats 1, 7311 LG Apeldoorn Telefoon 14055 (Algemeen)

Fietssluis - enkel

Enkele sluis om doorgang te ontmoedigen
(als er in de nabijheid een alternatieve route voorhanden is)



Laatst gewijzigd d.d.	Getekend	Versie	Schaal	Formaat	Tek nr.
25-10-2024	Afdeling Ruimtelijk Ontwerp en Realisatie	2024-1	1: 25	A4	SD4- 15