


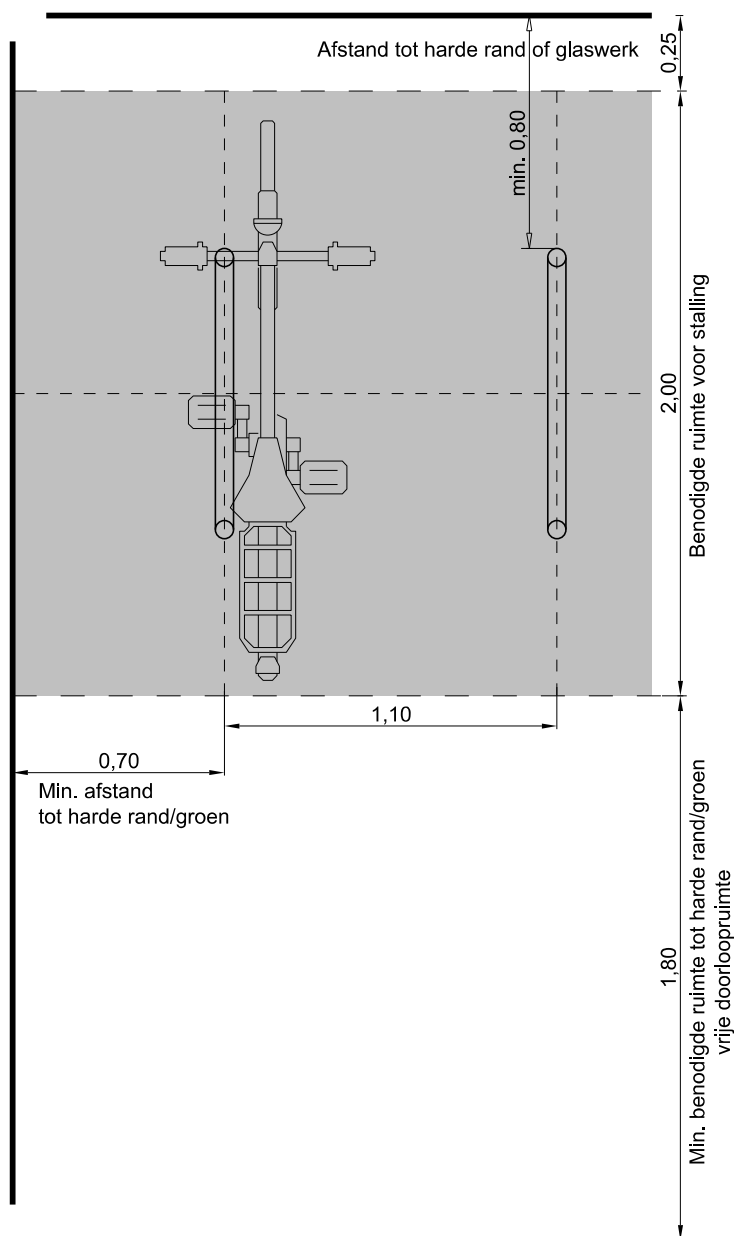

- Fietsnietje:**
- type Leon / fietsleunhek (Velopa)
 - zonder dwarstang
 - breedte h.o.h. 900mm
 - RVS 316, geborsteld
 - buis diam. 42mm
 - plaatsing methode onder maaiveld met 2 prefab betonfunderingen
 - hoogte boven maaiveld 850mm

- * Afmeting fiets
- ca. 1,85m lang
 - stuur ca. 0,65m breed

Maten in meters / millimeters

STANDAARDEDETAILS

Marktplaats 1, 7311 LG Apeldoorn Telefoon 14055 (Algemeen)

Principe fietsnietjes



Laatst gewijzigd d.d.	Getekend	Versie	Schaal	Formaat	Tek nr.
30-08-2024	Afdeling Ruimtelijk Ontwerp en Realisatie	2024-1	1: 25	A4	SD4- 16