



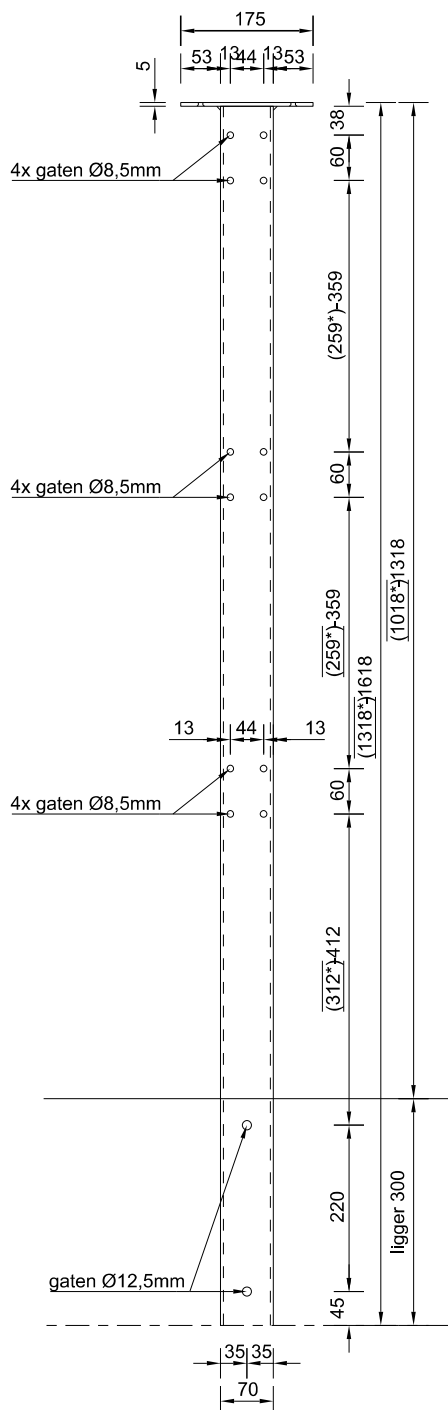


VOORAANZICHT TYPE 300

(---*) tbv leuninghoogte 1003mm tov het dek

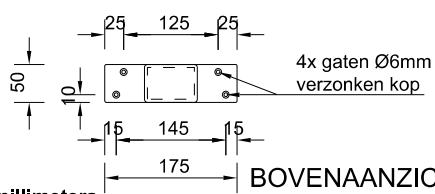


BOVENAANZICHT

Maten in millimeters

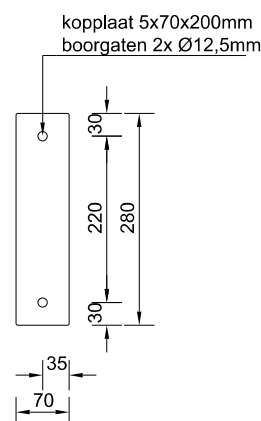

KOPPLAAT TYPE 300

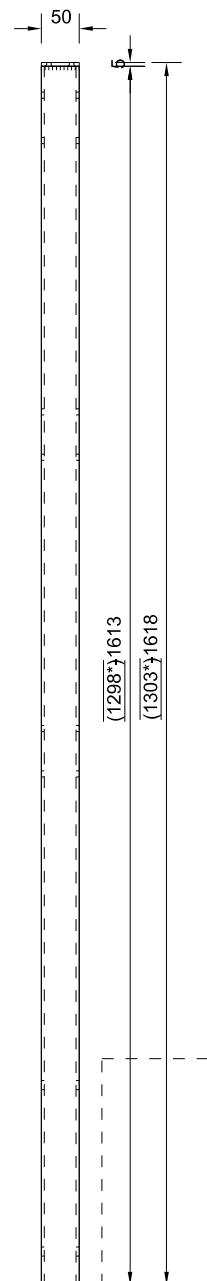

ZIJAAANZICHT

LEUNINGSTIJL TYPE 300 - leuning hoogte $\pm(1000^*)/1300\text{mm}$
 staal thermisch verzinkt, NEN-EN-ISO 1461 met
 2-laagspoeidercoating C4h o.g., eindkleur RAL n.t.b.,
 NEN-EN-ISO 15773
 lasdikte a = groter of gelijk aan $1/2t$,
 (t = plaatdikte) en a = minimaal 5mm
 toepassen van densoband tussen ligger en kopplaat

STANDAARDEDETAILS

Marktplein 1, 7311 LG Apeldoorn Telefoon 14055 (Algemeen)

Leuningstijl liggers h=300mm
 - hoogte >1m of >1,3m

Zie bijlage "Technische eisen en specificaties hout"



Laatst gewijzigd d.d.	Getekend	Versie	Schaal	Formaat	Tek nr.
05-05-2023	Afdeling Ruimtelijk Ontwerp en Realisatie	2024-1	1: 10	A4	SD5- 03