


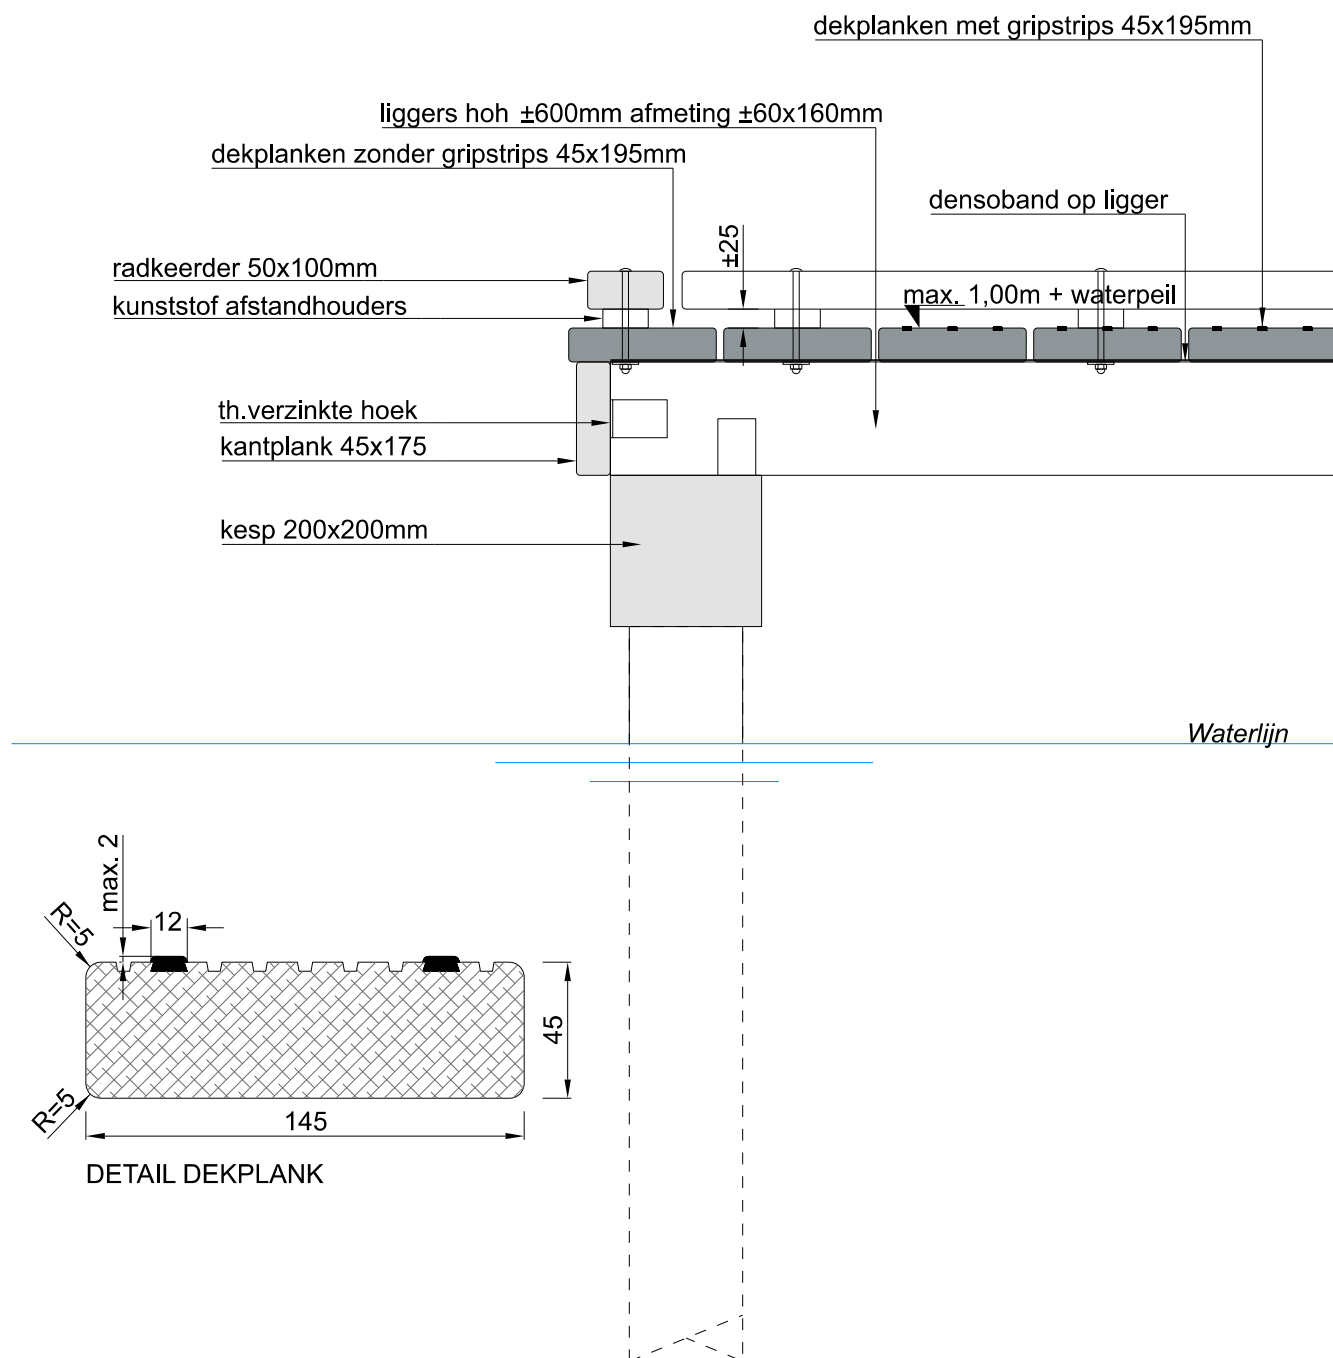

* Radkeerder toepassen bij rolstoel toegankelijke steigers over een lengte van 1,5m langs waterkant en zijkant steiger

* Eerste 2 dekplanken, vanaf de waterkant, zonder slijtstrippen
deze dient als 'uitstap- en zitstrook'

Maten in millimeters

STANDAARDEDETAILS

Marktplaats 1, 7311 LG Apeldoorn Telefoon 14055 (Algemeen)

Detail steiger met kesp



Zie bijlage "Technische eisen en specificaties hout"

Laatst gewijzigd d.d.	Getekend	Versie	Schaal	Formaat	Tek nr.
05-05-2023	Afdeling Ruimtelijk Ontwerp en Realisatie	2024-1	1: 10	A4	SD5- 08