


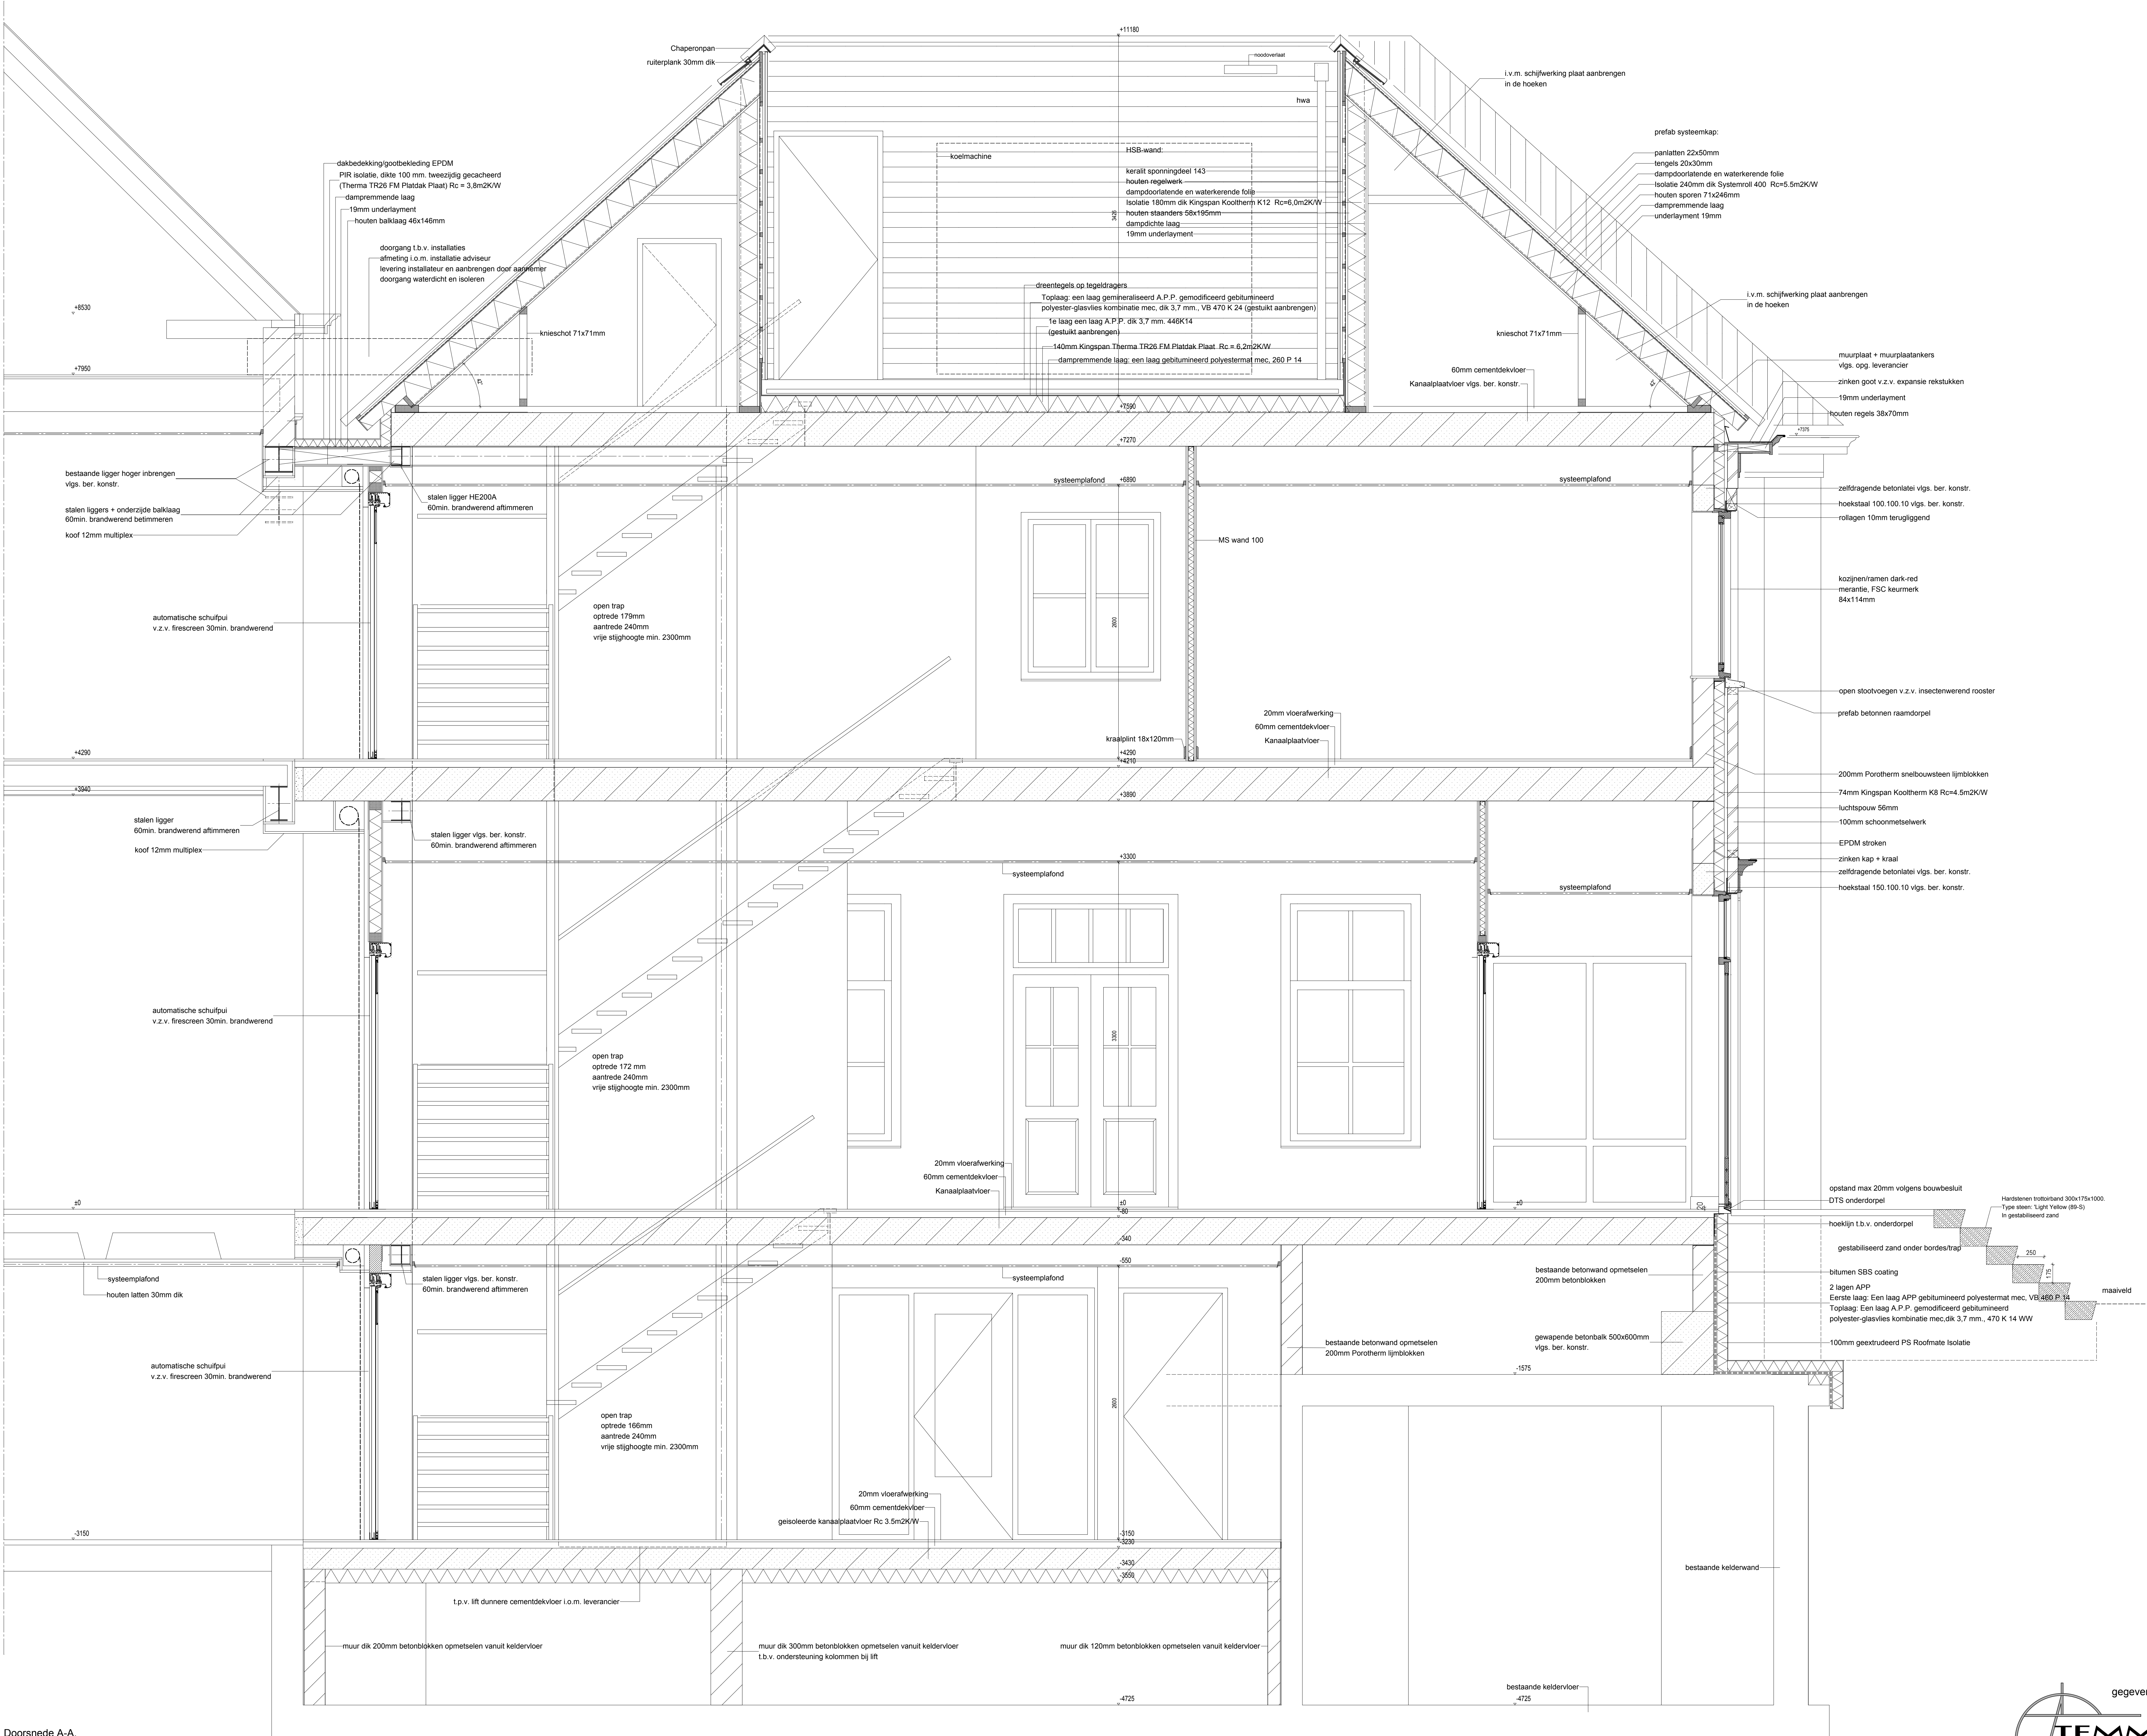

Doorsnede A-A.



gegeven maatvoering en oppervlaktematens in het werk controleren

Gemeente Aalten, Postbus 119, 7120 AC Aalten.

Project n.o.: 1270 M.		Datum: 12-05-2015.	Onderdeel: Doorsnede A-A
Blad n.o.: 5.	Ontwerper: J.T.	Rev. 6.4.: 16-06-2015.	
Schaal: 1:20.	Schaker: 04-09-2015.	Rev. 6.4.: 04-09-2015.	

h/b = 914 / 1189 (1.09m2)

Opdrachtgever: Gemeente Aalten, Postbus 119, 7120 AC Aalten.

Plan: Nieuwbouw/verbouw bestuurscentrum, Markt 7, 7121 CS Aalten.

Project n.o.: 1270 M.

Datum: 12-05-2015.

Onderdeel: Doorsnede A-A

Blad n.o.: 5.

Ontwerper: J.T.

Rev. 6.4.: 16-06-2015.

Schaal: 1:20.

Schaker: 04-09-2015.

Rev. 6.4.: 04-09-2015.

h/b = 914 / 1189 (1.09m2)