
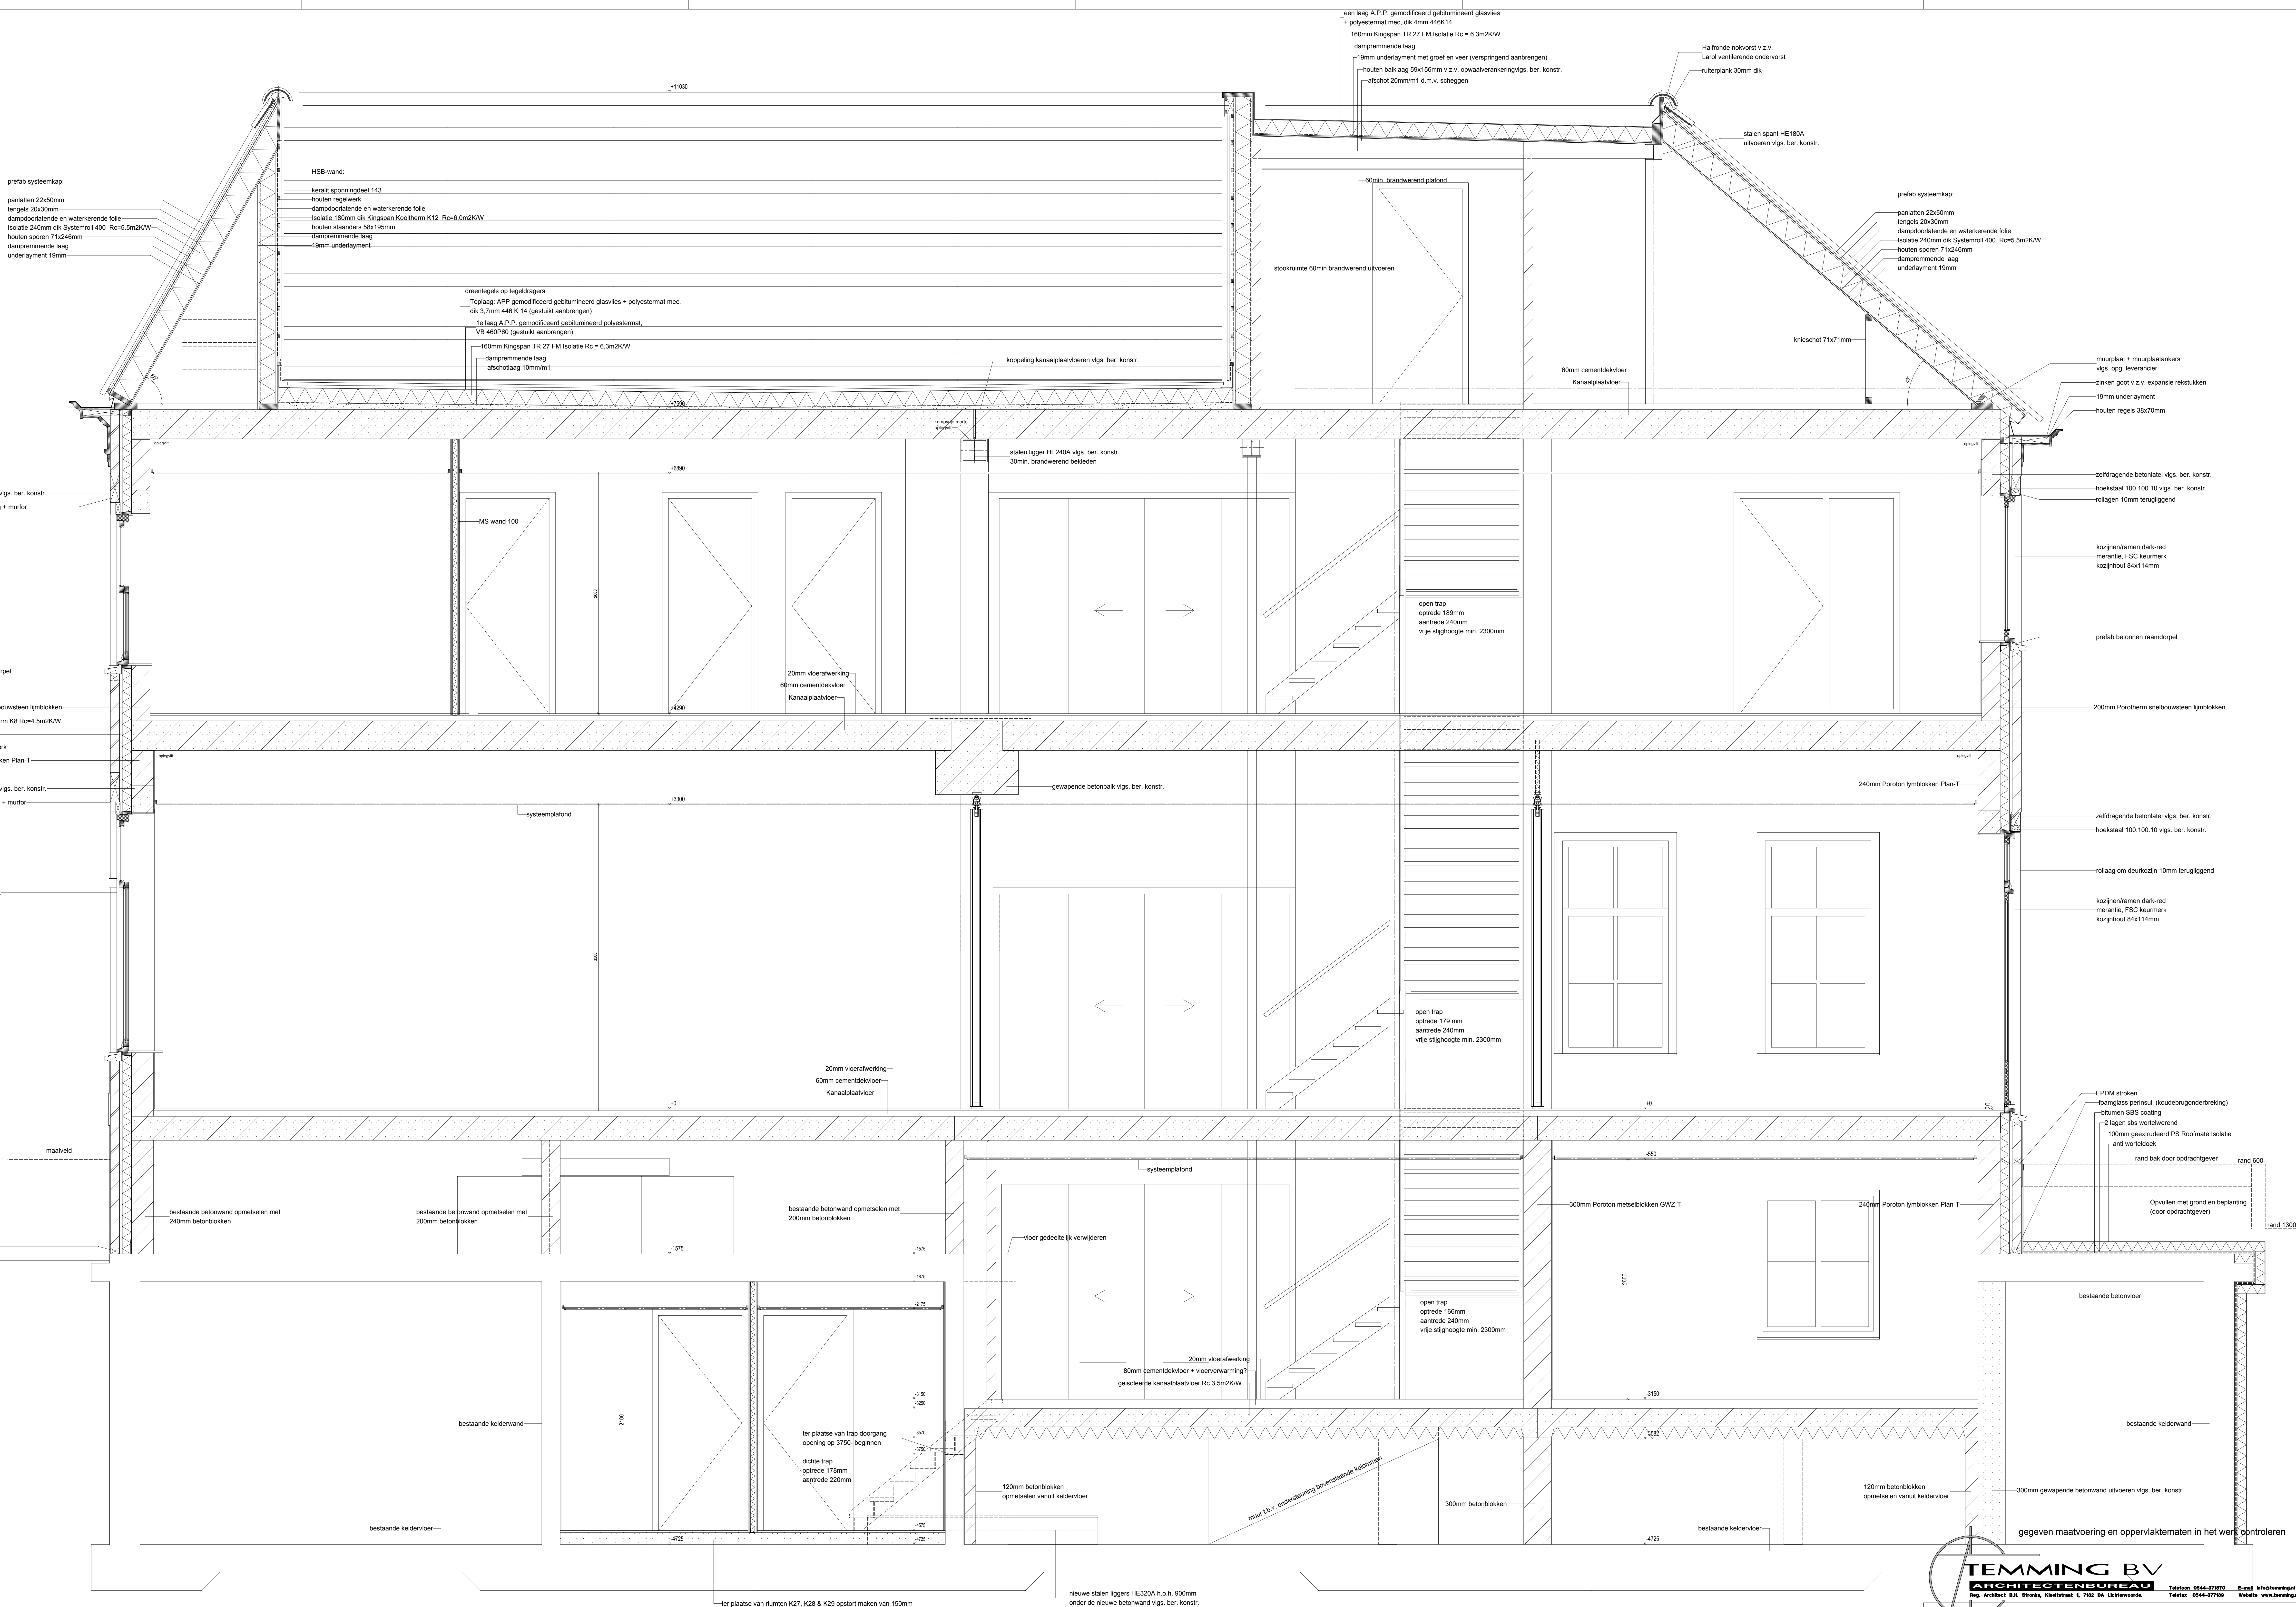


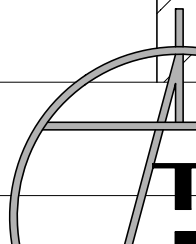

Doorsnede B-B.

**TEMMING BV**
ARCHITECTENBUREAU

Telefoon: 0544-378790
E-mail: info@temming.nl
Tweets: 0544-377889
Website: www.temming.nl

Gemeente Aalten, Postbus 119, 7120 AC Aalten.

Plan:	Nieuwbouw/verbouw bestuurscentrum, Markt 7, 7121 CS Aalten.				
Project nr.:	1270 M.	Datum:	12-05-2015.	Ontwerper:	Doorsnede B-B
Blad nr.:	6	Ontwerper:	J.T.	Sch. 4.4.:	
Schaal:	1:20	Sch. 4.4.:			

h/b = 914 / 1300 (1.19m2)

Alplan 201