


Audio routing gemeente Aalten

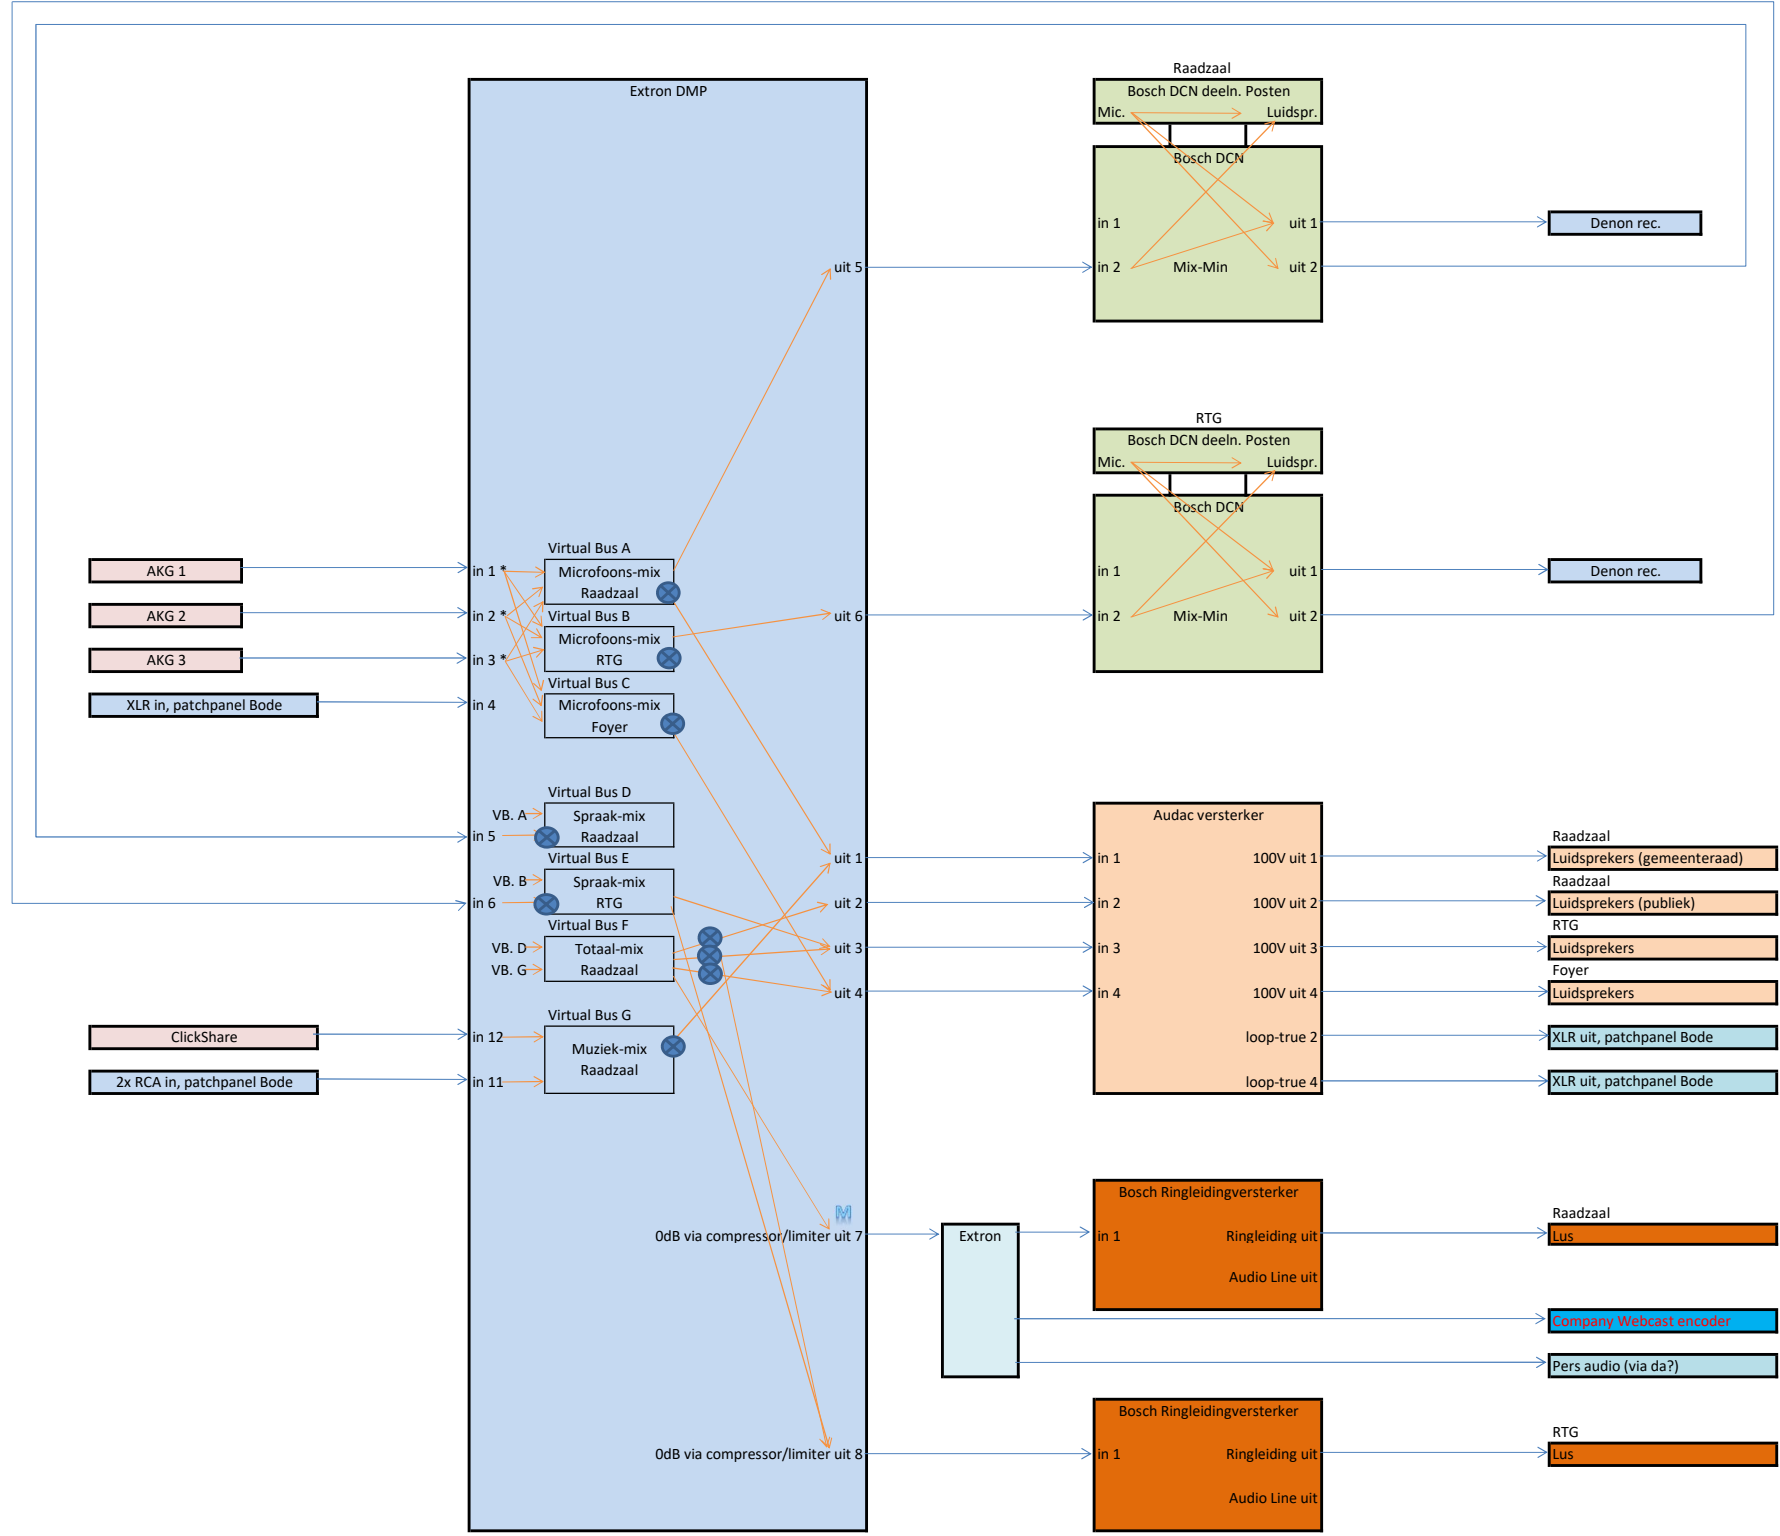

- Level + Mute control
- Mute control
- Mix-point control

Bosch routing met MIX-MINUS:

	DCN LS	UIT 1	UIT 2	uitgangen
DCN MIC	x	x	x	
IN 1	x	x	x	
IN 2	x	x		
ingangen				

Bedien/routingmogelijkheden:

Raadzaal:

	Level	aan/uit	Extron Control-channels:	
AKG 1		x	m.m-p. 1*A	m.m-p. = Mute / Mix-point
AKG 2		x	m.m-p. 2*A	g.g. = Gain Group
AKG 3		x	m.m-p. 3*A	m.g. = Mute Group
Mic mix	x		g.g. 1	
Raadzaal DCN	x		g.g. 4	
Muziek mix	x	x	g.g. 6 + m.g. 15	
Besloten aan/uit (uitgang 7)		x	m.g. 19	

RTG:

	Level	aan/uit	
AKG 1		x	m.m-p. 1*B
AKG 2		x	m.m-p. 2*B
AKG 3		x	m.m-p. 3*B
Mic mix	x		g.g. 2
RTG-DCN	x		g.g. 5
Raadzaal totaal mix	x	x	g.g. 8 + m.g. 17

Foyer:

	Level	aan/uit	
AKG 1		x	m.m-p. 1*C
AKG 2		x	m.m-p. 2*C
AKG 3		x	m.m-p. 3*C
Mic mix	x		g.g. 3
Raadzaal totaal mix	x	x	g.g. 9 + m.g. 18