
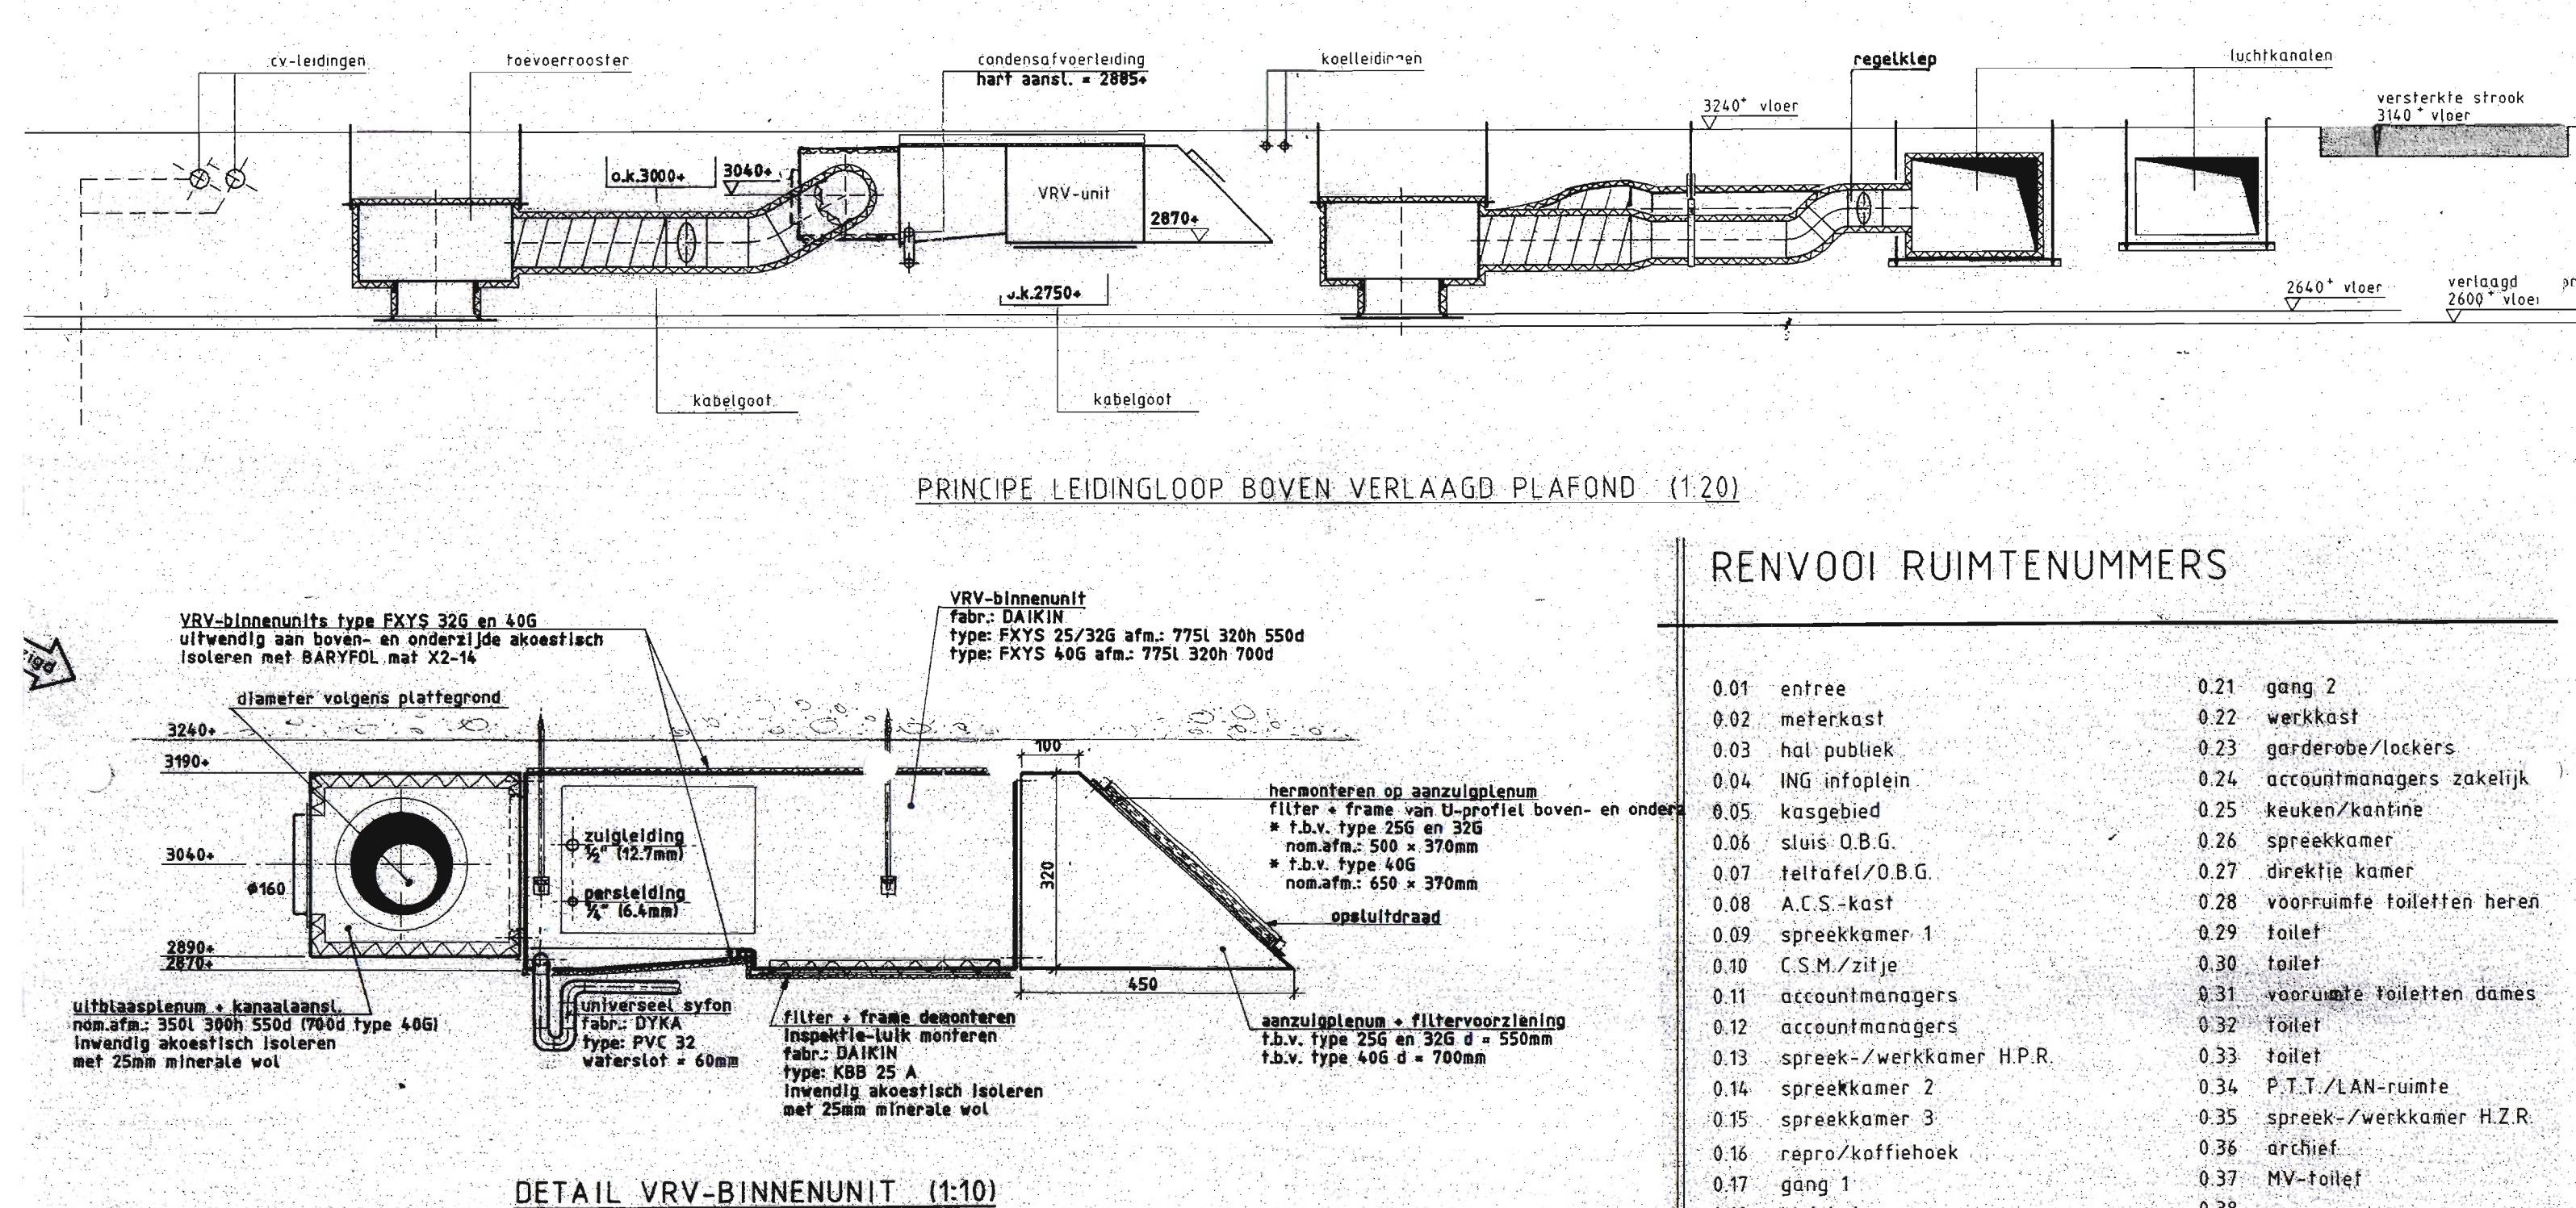
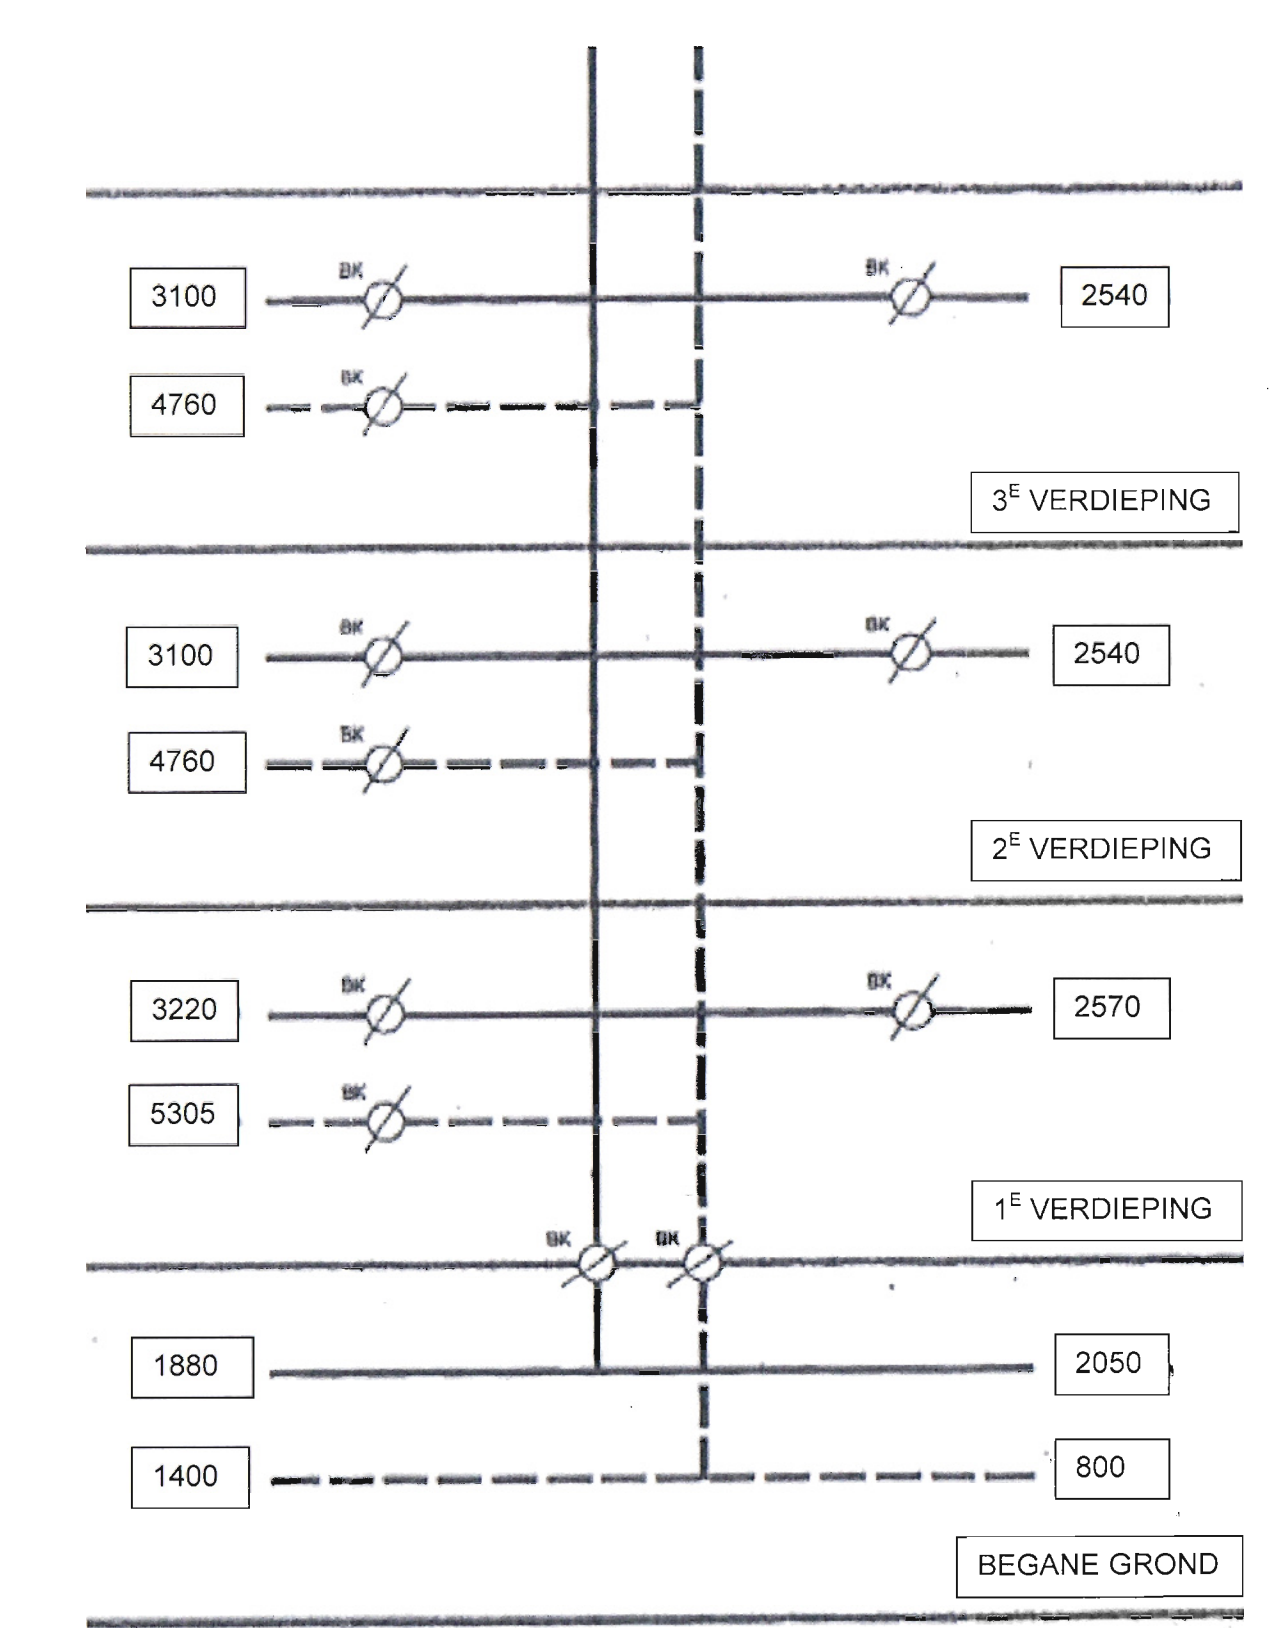
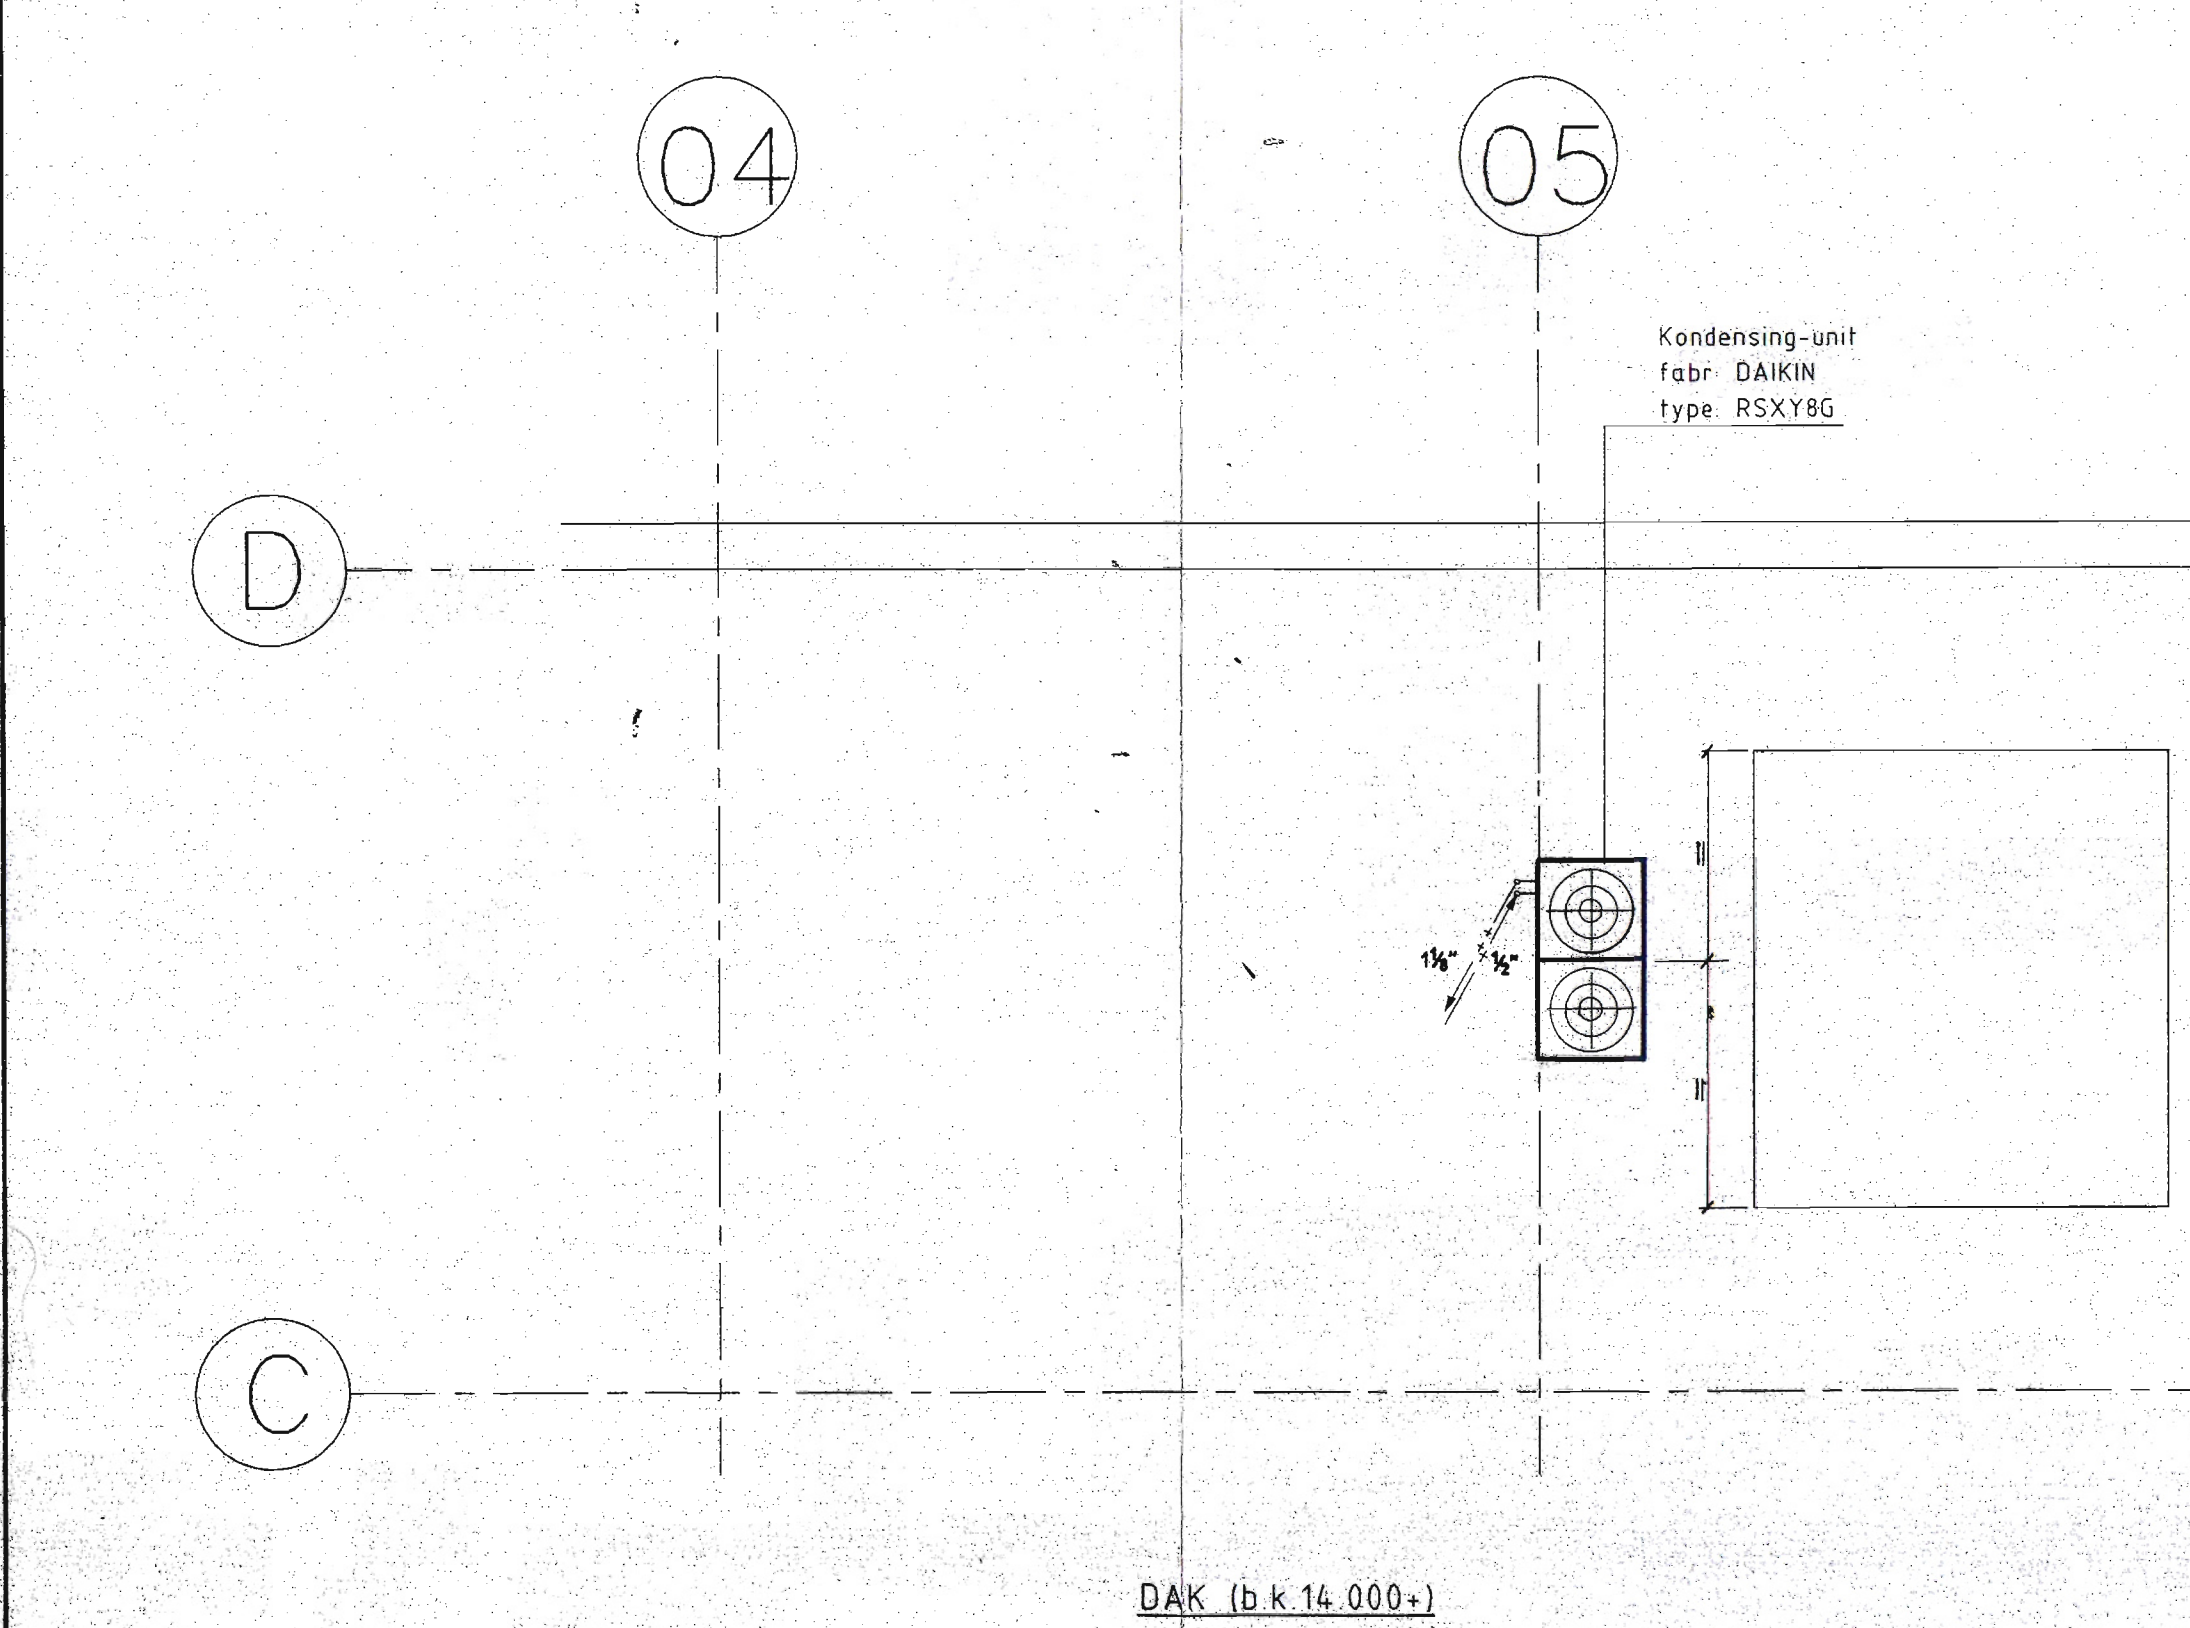


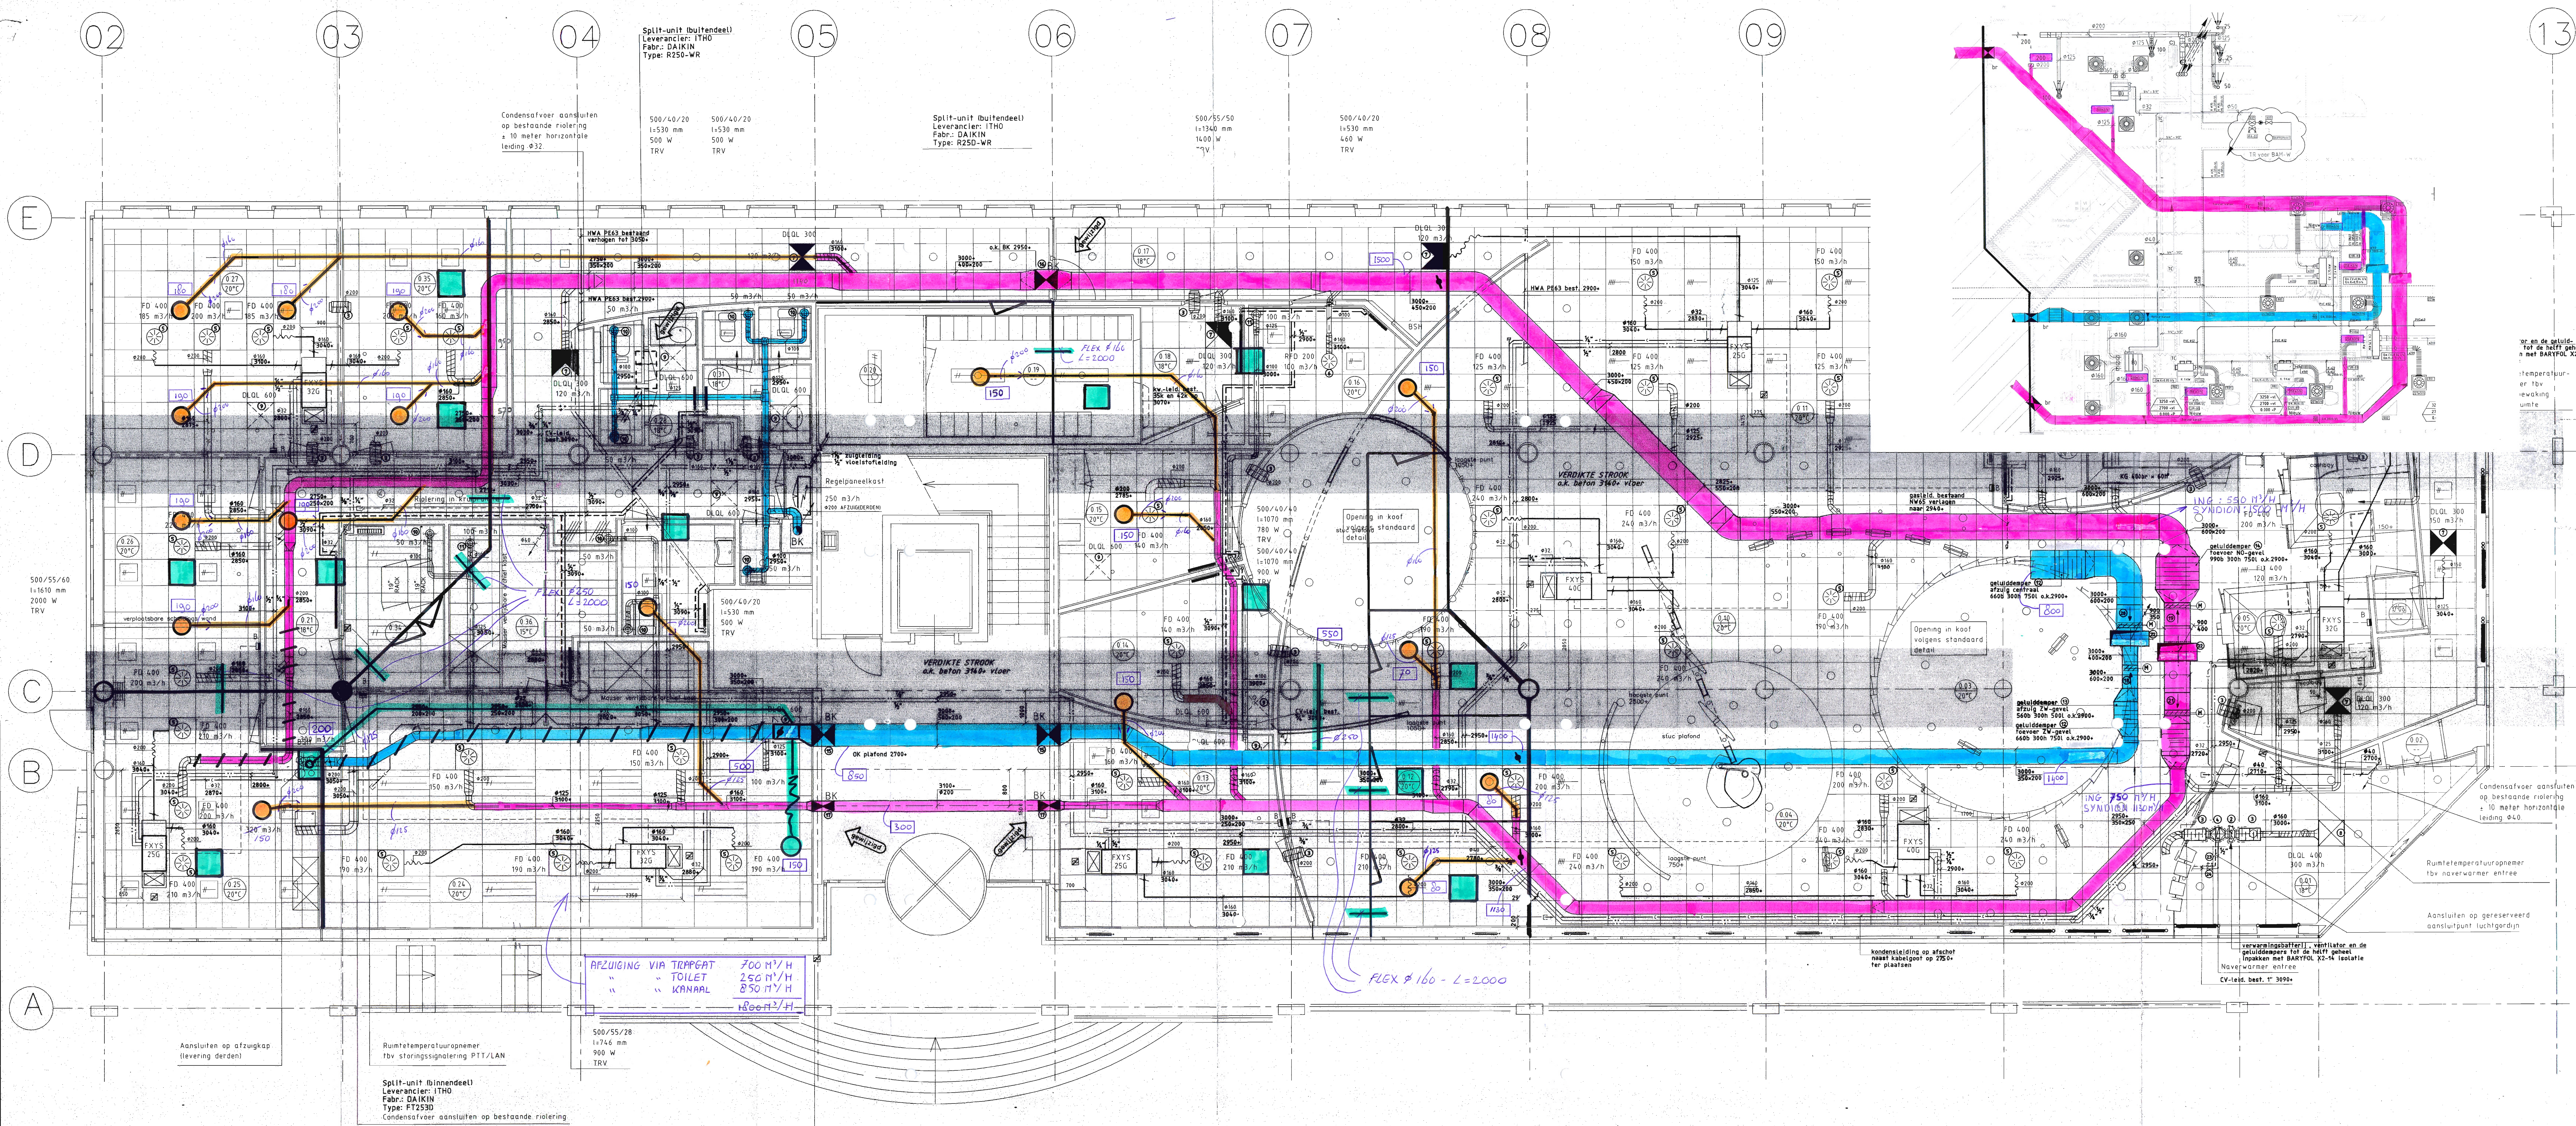

RENVOL WTB-installaties

- voor verklaring van stuknummers © zie materiëlelijst
- hoogtematen van rechte hoeken vanuit onderkant aangegeven
- hoogtematen van leidingen en ronde kanalen vanuit hart aangegeven
- alle toevoerkanalen isoleren met dampdichte isolatie
- Fabr.: ISOVER type: M-31 dikte 25mm afw. met Aluminium bandage
- alle flexibele slangen akoestisch geïsoleerd Fabr.: FLEXIT type: isophon
- regelkleppen Fabr.: SPIROVENT type: S050 met gesloten klepblad
- alle toevoerkosten isoleren met Armatex dikte = 6mm
- freonleidingen isoleren met Armatex dikte = 9mm
- markeren t.p.v. lasverbindingen met PVC-band op de isolatie
- radiatoren Fabr.: HUEVAD type: Plan in nader te bepalen kleur
- thermostatische ventiel Fabr.: DANFOSS type: RA-M5-50 voor alle radiatoren
- afsluitbaar en afsluitbaar voetventiel Fabr.: UBEL type: 8260/61 voor alle radiatoren
- CV-leidingen isoleren met PIR-schalen 20mm afw. m. ALU-type of PVC-type

geen 30 apr 94
project techniek
adviseurs voor installatietechniek b.v.
Omslagpark 7, 3581 ET Utrecht
Telefoon 030-333332

OPDRACHTGEVER Internationale Nederlanden Bank
Diemenmer 13-19 te Amsterdam

OMSCHRIJVING Warmte- en luchttechnische-
installaties t.b.v. ING-bank
Stadhuisplein 2 te Gorinchem

ORDERNUMMER 4941

DAATUM 15-08-94
SCHAALEN 1:20/50
TEK. NO. 02
GETEKEND K28

ING BANK
STADHUISPLEIN 2 te GORINCHEM

BEGANE GROND

Warmte- en luchttechnische installaties

getekend	WS	schalen	1 : 50	getekend	project no.
getekend	WS	datum	03-06-1994	getekend	93 720
formaat	A0	getekend		getekend	

project techniek
adviseurs voor installatietechniek b.v.

Omslagpark 7
3581 ET Utrecht
Tel 030-333332

besten no. W1
tekening no. 02