


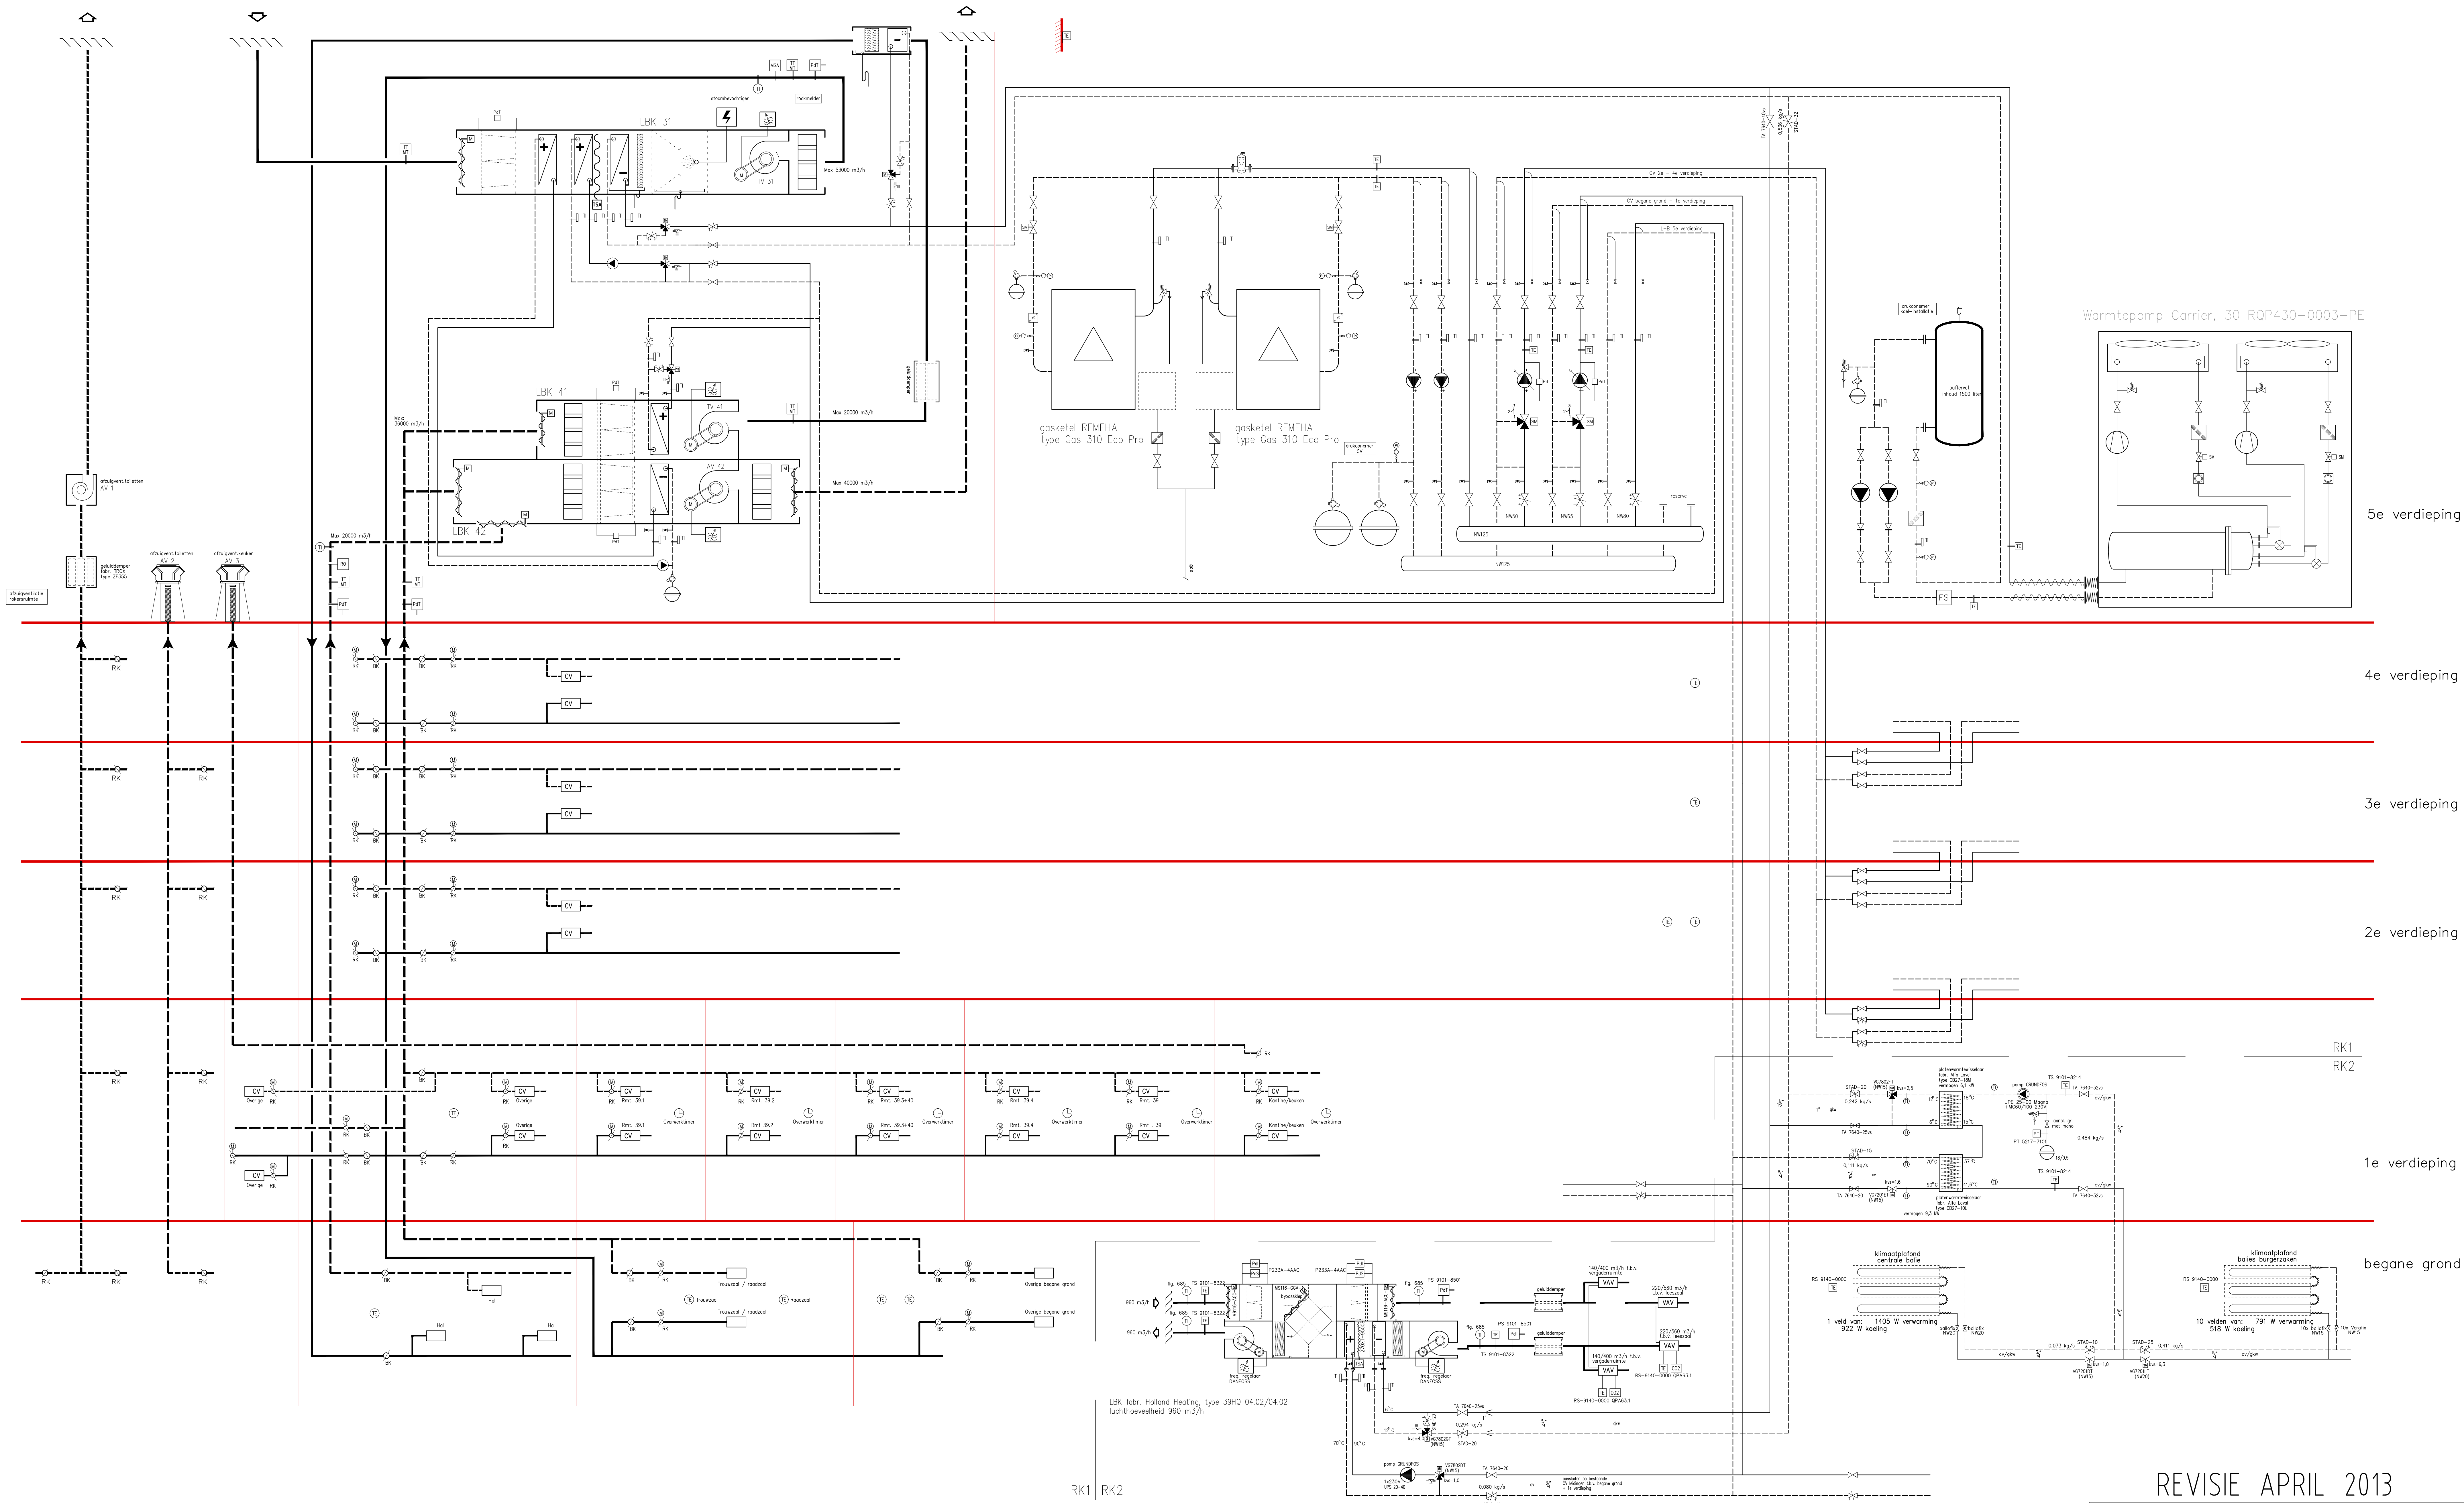

REVISIE APRIL 2013

Opdrachtgever	Gemeente Gorinchem Team Vastgoed	Ordernummer	29-03-13
Omschrijving	Stadhuis Gorinchem Deel A Principeschema cv, gkw en lucht	Datum	05-12-12
		Omvang	17-11-12
		Schad.	n.v.t.
		Tekent.	P01-V
		Getekend C.V.	

STAAL GORKUM BV
 Nijverheidstraat 31
 3371 RE Hardinveld-Giesseindom
 Tel: 084-613911 fax: 084-614230
 Postbus 118
 3370 AC Hardinveld-Giesseindom

